


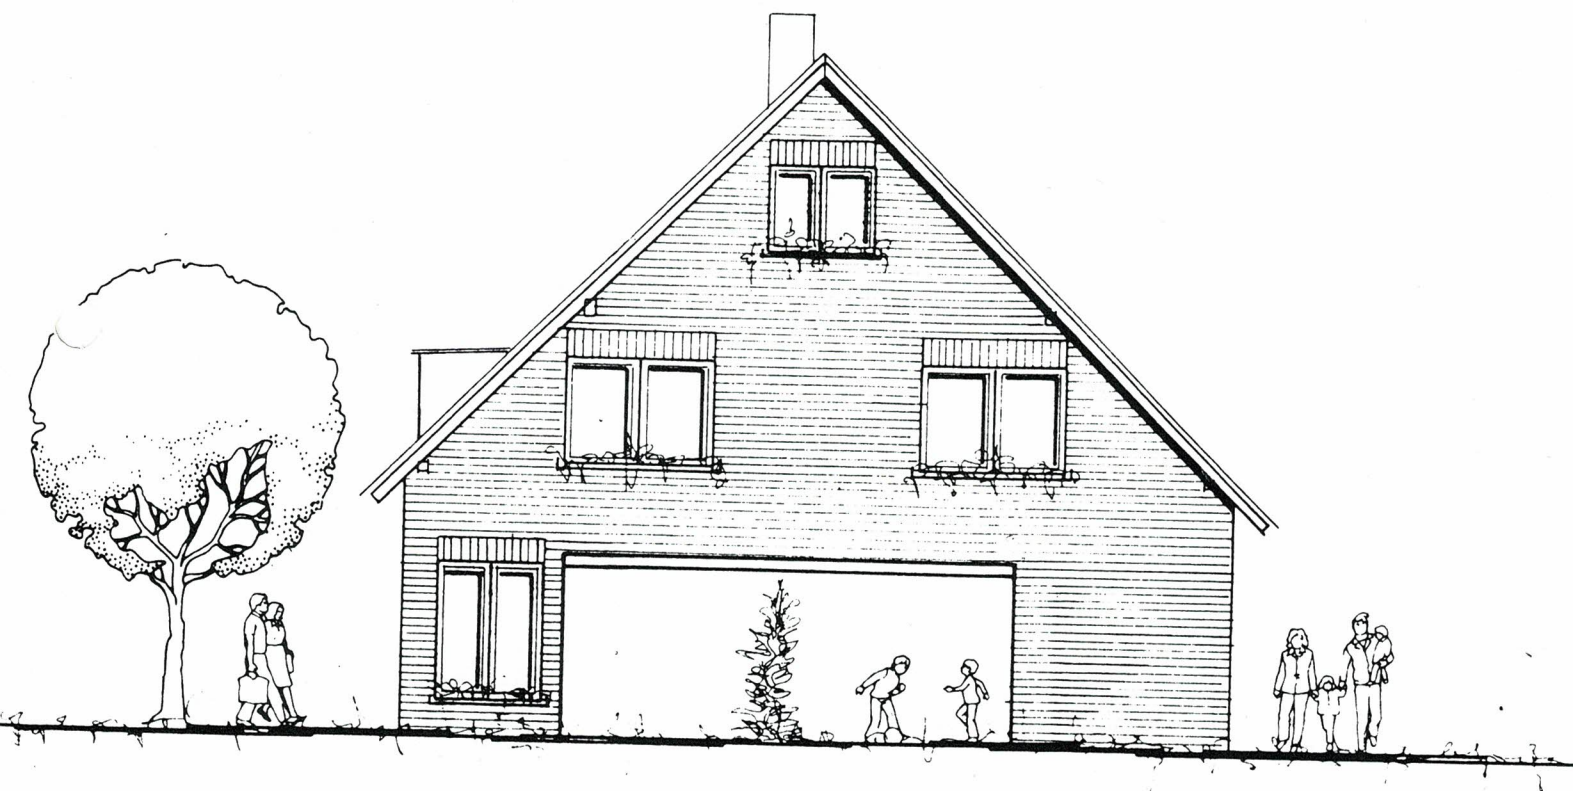


## VORDERANSICHT

Süd-West




SEITENANSICHT

Nord-West

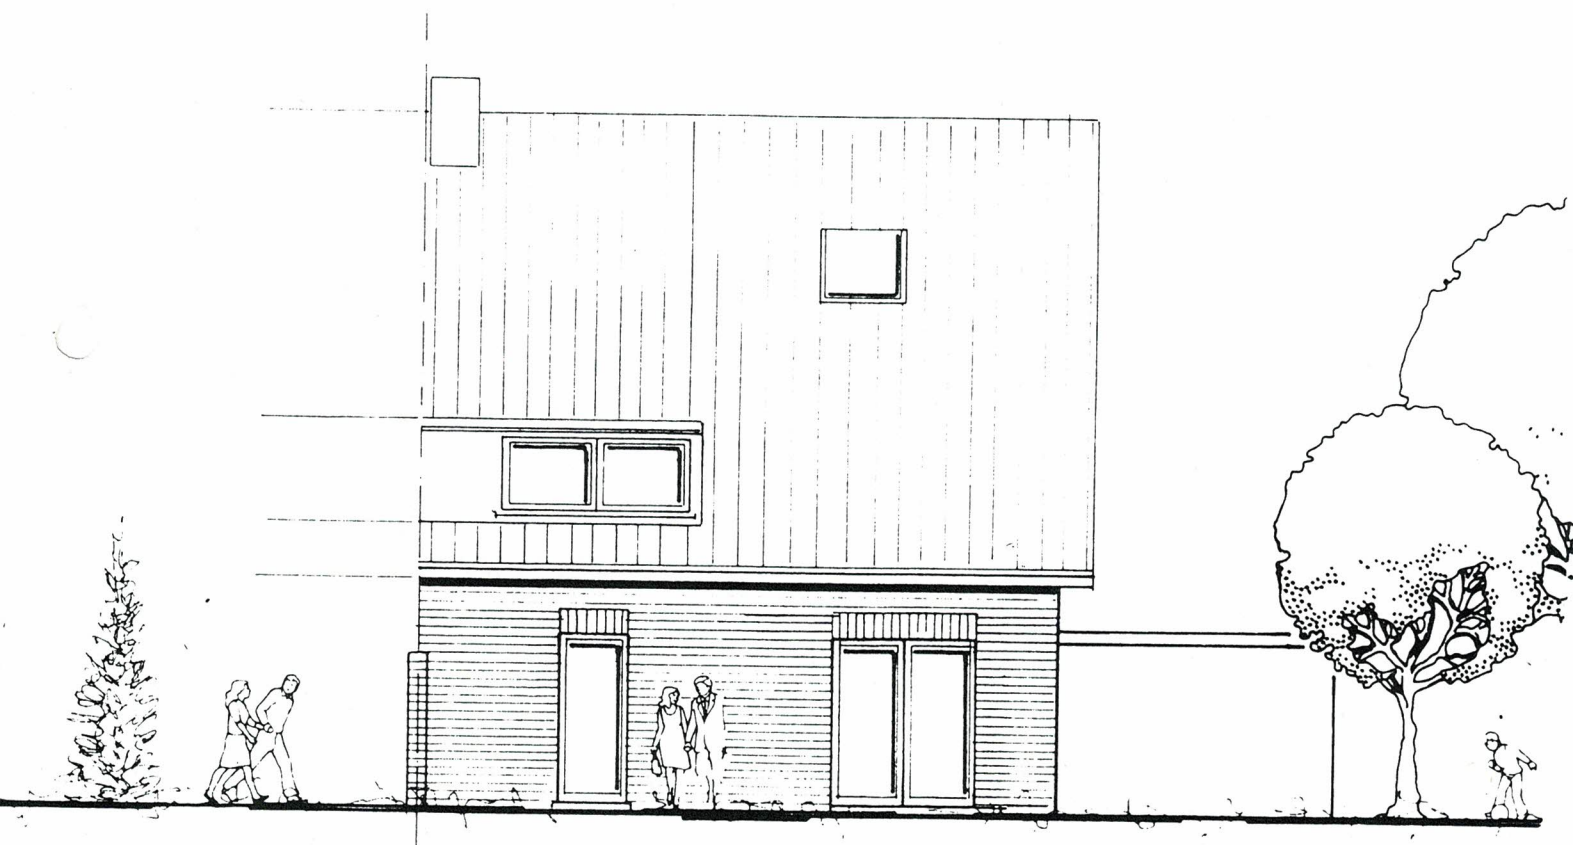


RÜCKANSICHT

Nord-Ost

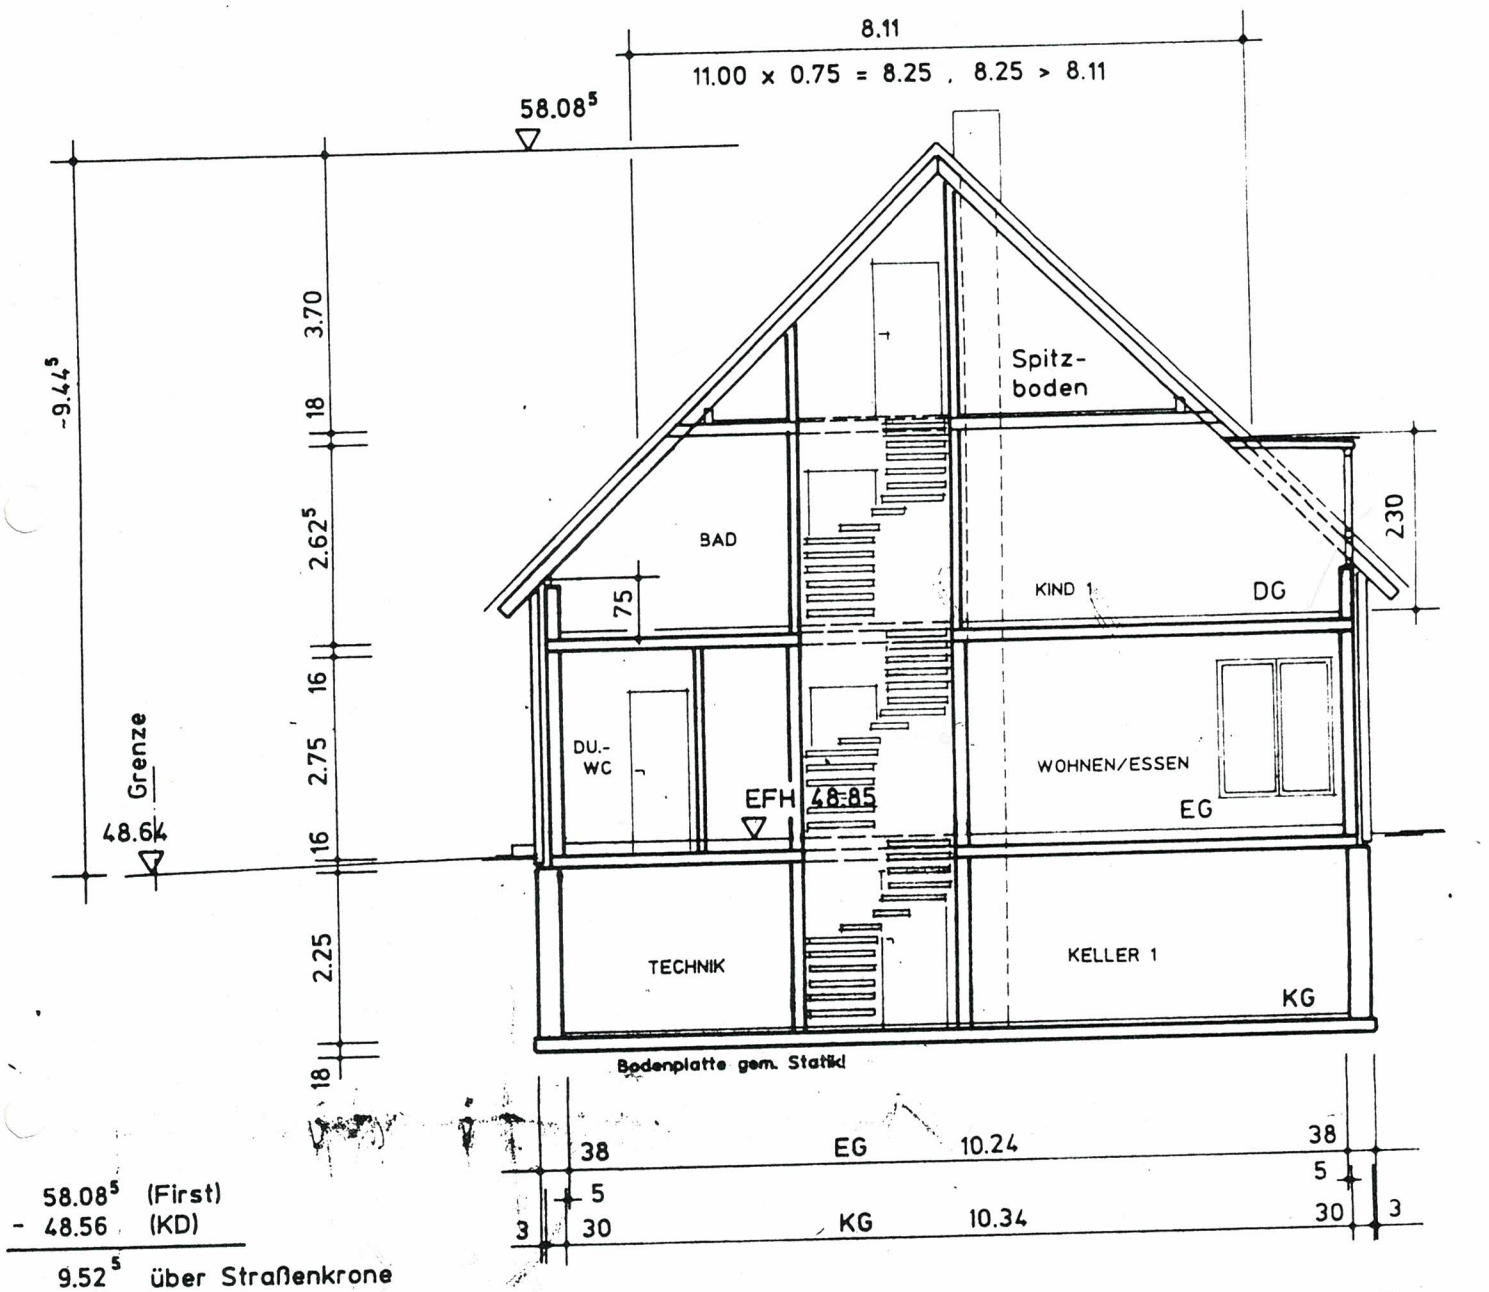


## SNITT A-A


Dachneigung: 45°  
Konstruktion s. Statik

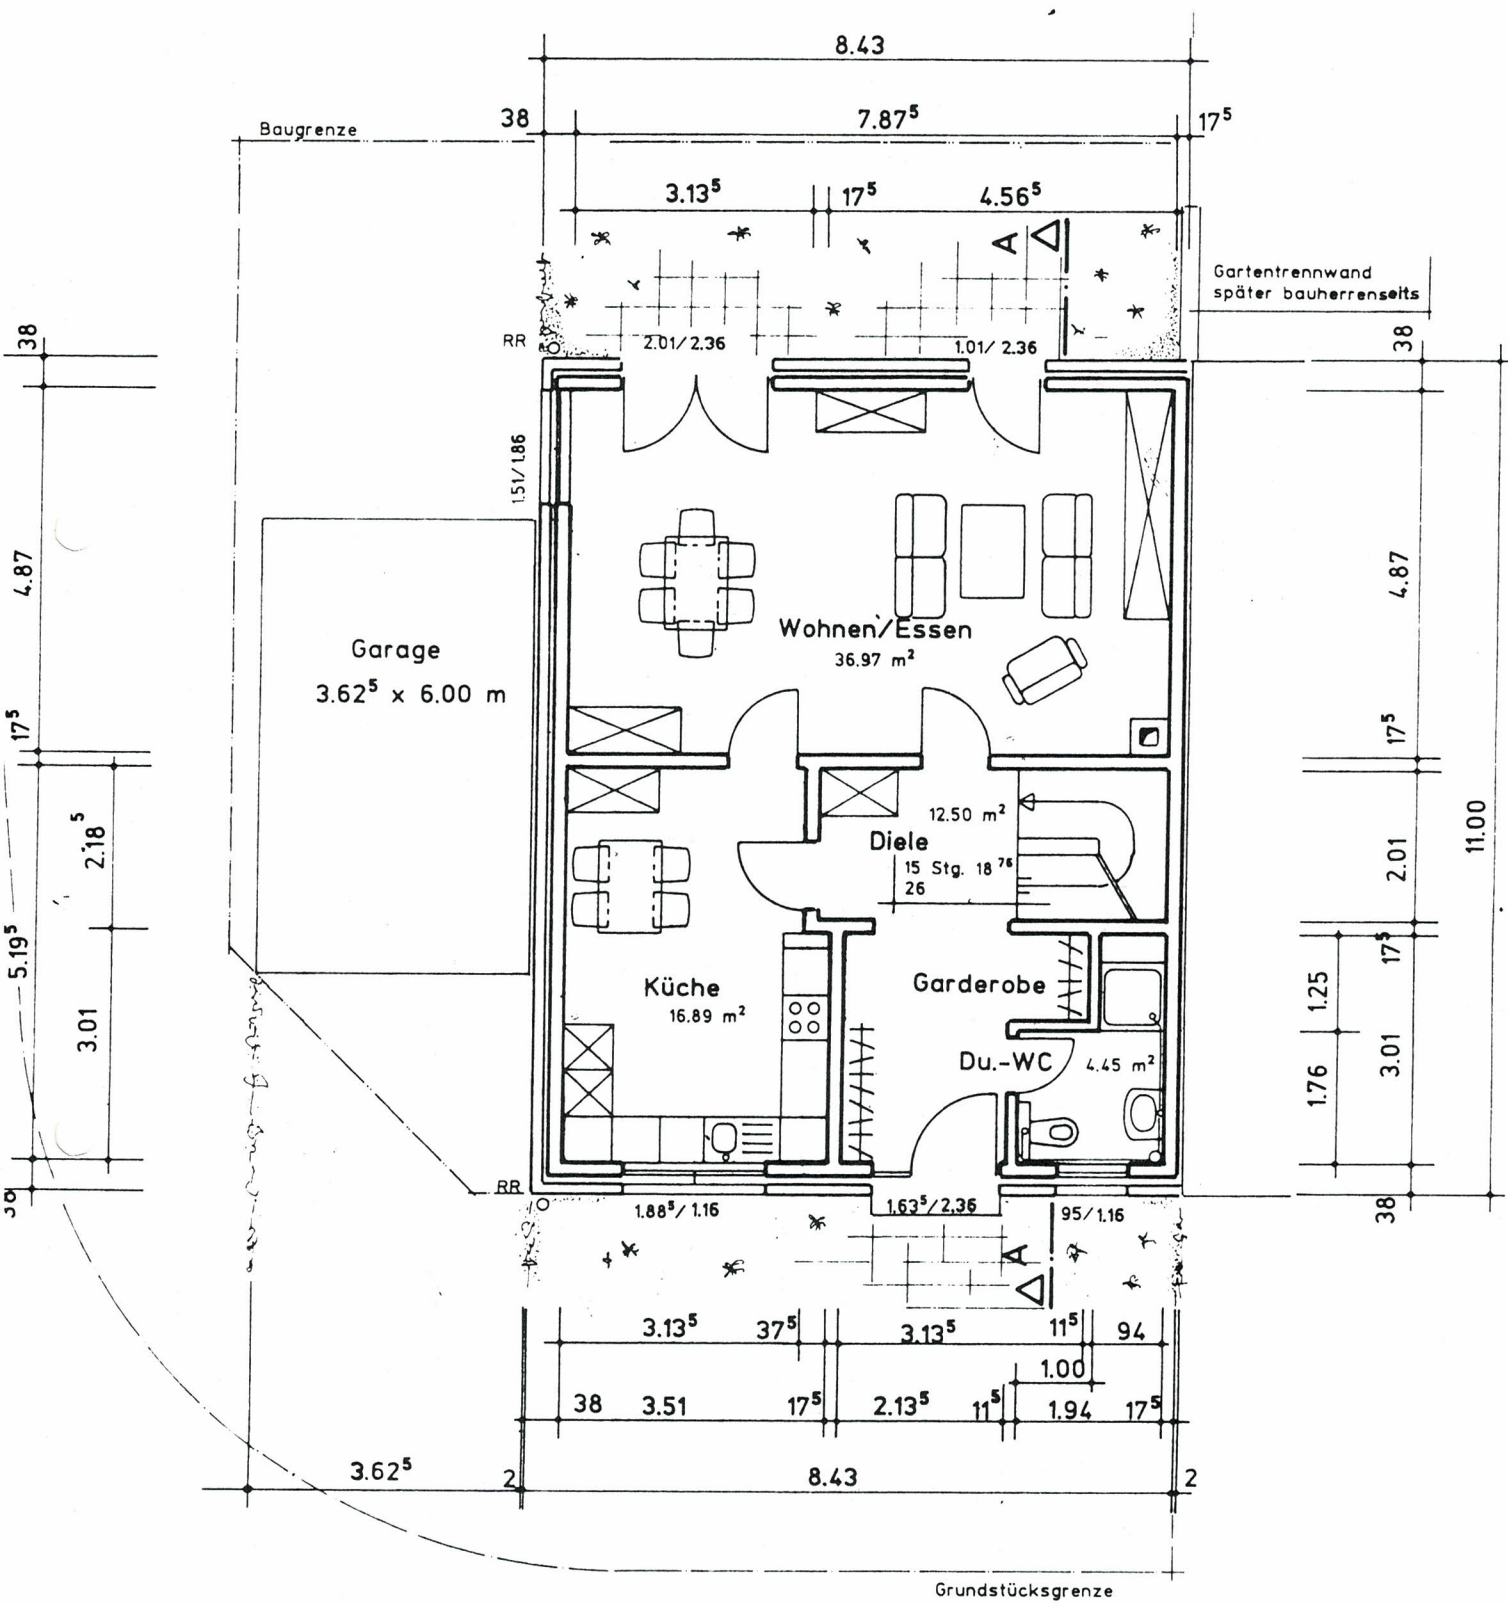




**ERDGESCHOSS** EFH 48,85 m ü NN

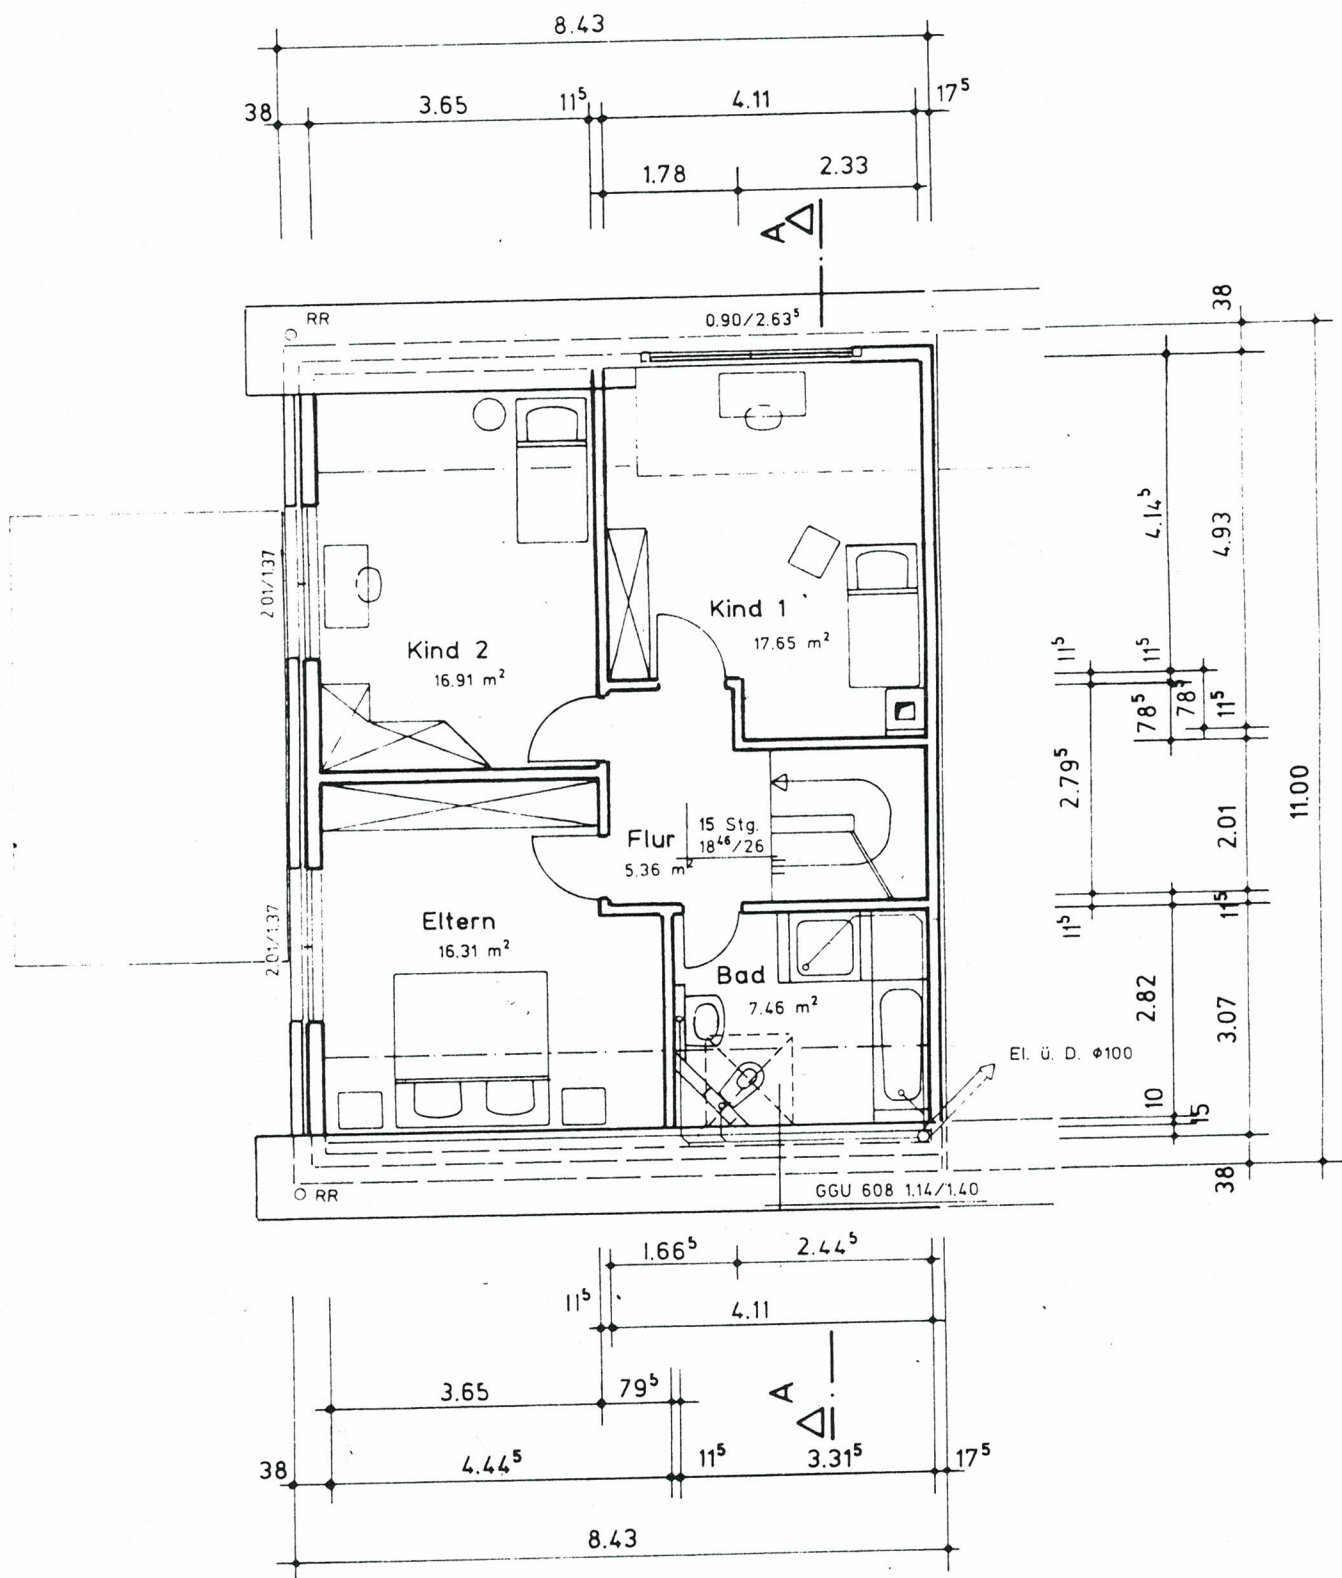

## DACHGESCHOSS

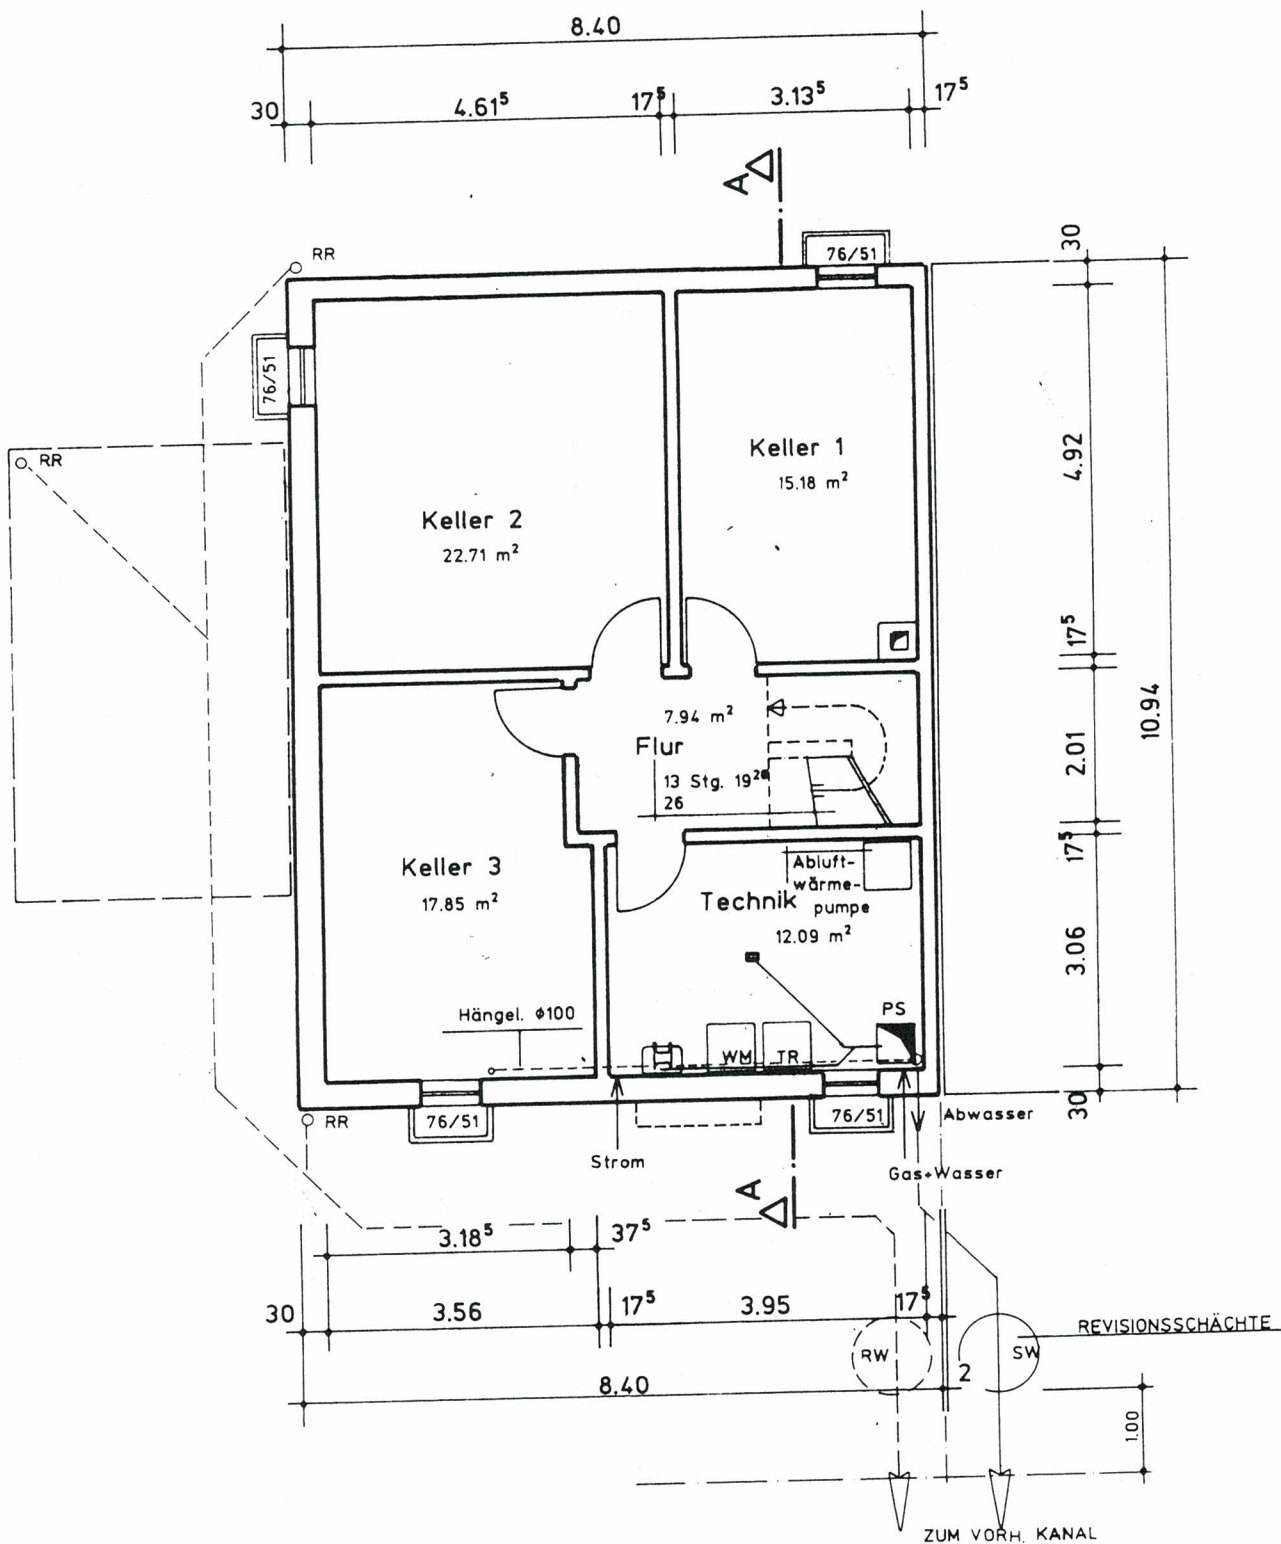

## KELLERGECHOSS

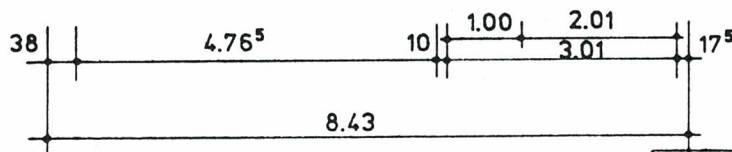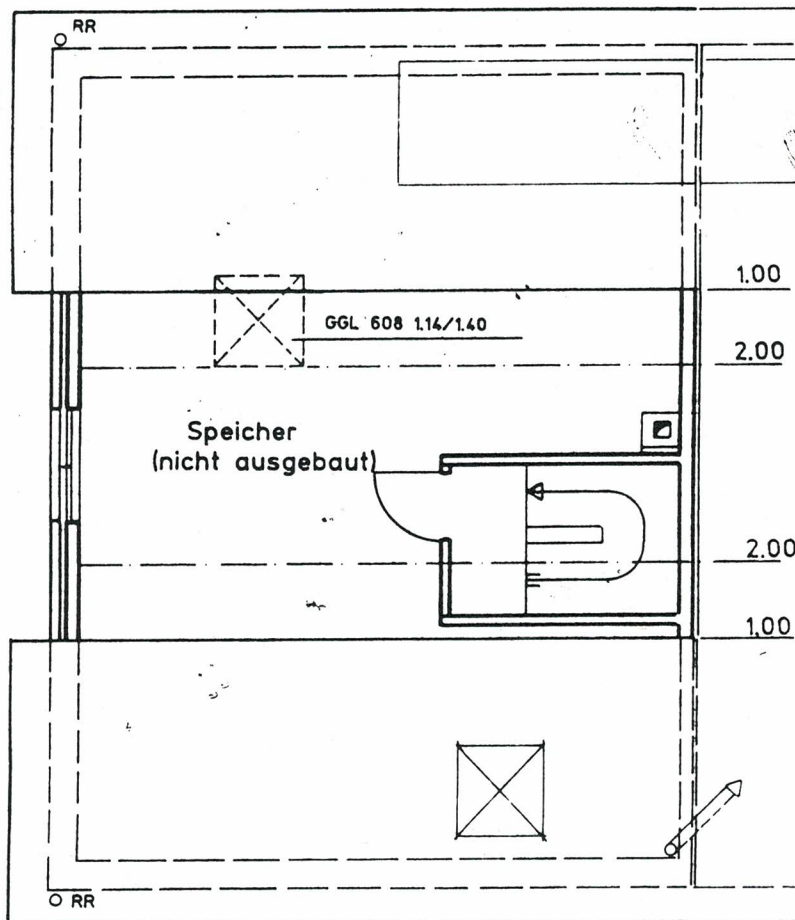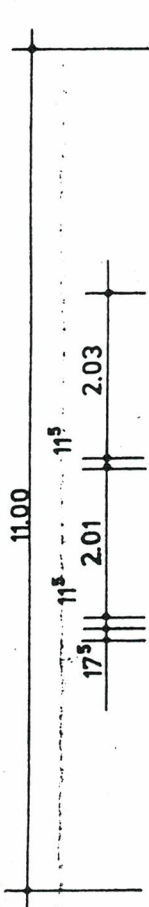

Wesel im August 1996

Die Bauherrin

Der Bauherr

Der Entwurfsverfasser

SPITZBODEN

LINKS 7951

|   |                       |                          |                          |
|---|-----------------------|--------------------------|--------------------------|
| <br><b>berndt bauregie</b><br><small>Schüsselfertiger Haus- und Gewerbetraum</small><br><small>Brüder Markt 9-8 40483 Wesel Telefon 05261 2403 Telefax 05261 29744</small> |                       |                          |                          |
| Bauvorhaben: <b>Neubau eines Doppelhauses (links) mit Garage in 40865 Ratingen-Lintorf August-Prell-Str.</b>   |                       |                          |                          |
| Bauherr: <b>Ehel. Eckhard und Elisabeth Leuschke Angermunder Str. 41 40489 Düsseldorf</b>   |                       |                          |                          |
| Blattbezeichnung:<br><b>Grundrisse</b><br><b>Ansichten</b>   | Gezeichnet:<br>Datum: | Btl.<br><b>Aug. 1996</b> | Maßstab:<br><b>1:100</b> |
| <small>Für die Zeichnung behalten wir uns alle Rechte vor. Sie darf ohne Zustimmung weder vervielfältigt noch Dritten zugänglich gemacht werden. (DIN 34/1956)</small>                                                                                          |                       |                          | Blatt Nr.<br><b>1</b>    |