


DUISBURG - TAUERNSTRASSE

HAUSTYP A

RECHTS

KELLERGEESCHOSS

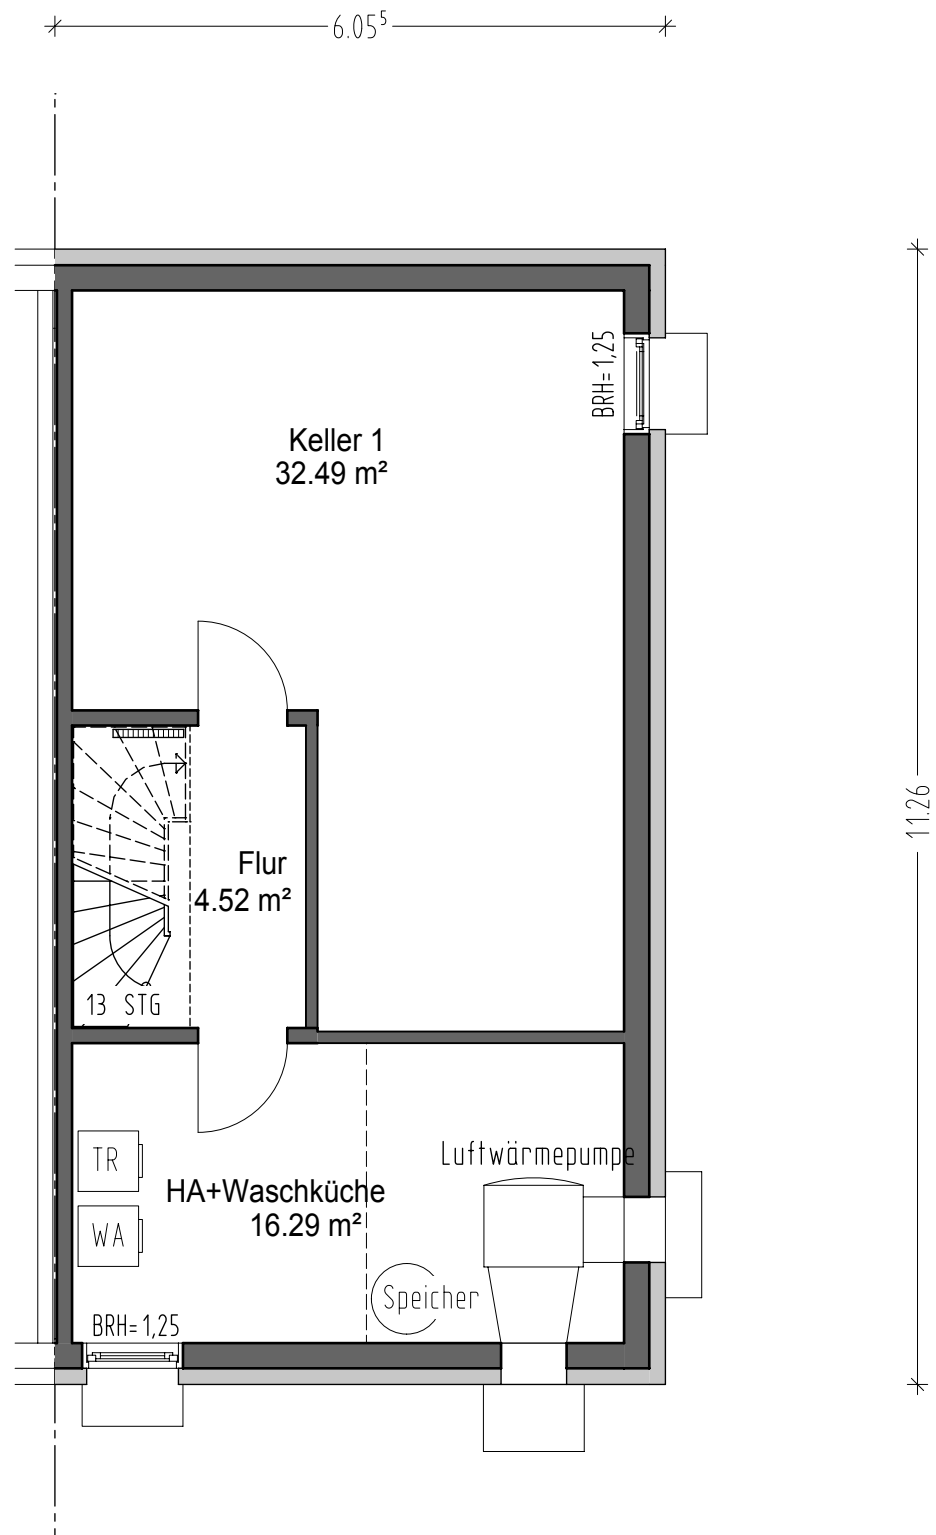

technische Änderungen vorbehalten

24.01.2018

Typ A 6,11


1:75

DUISBURG - TAUERNSTRASSE

HAUSTYP A

RECHTS

ERDGESCHOSS

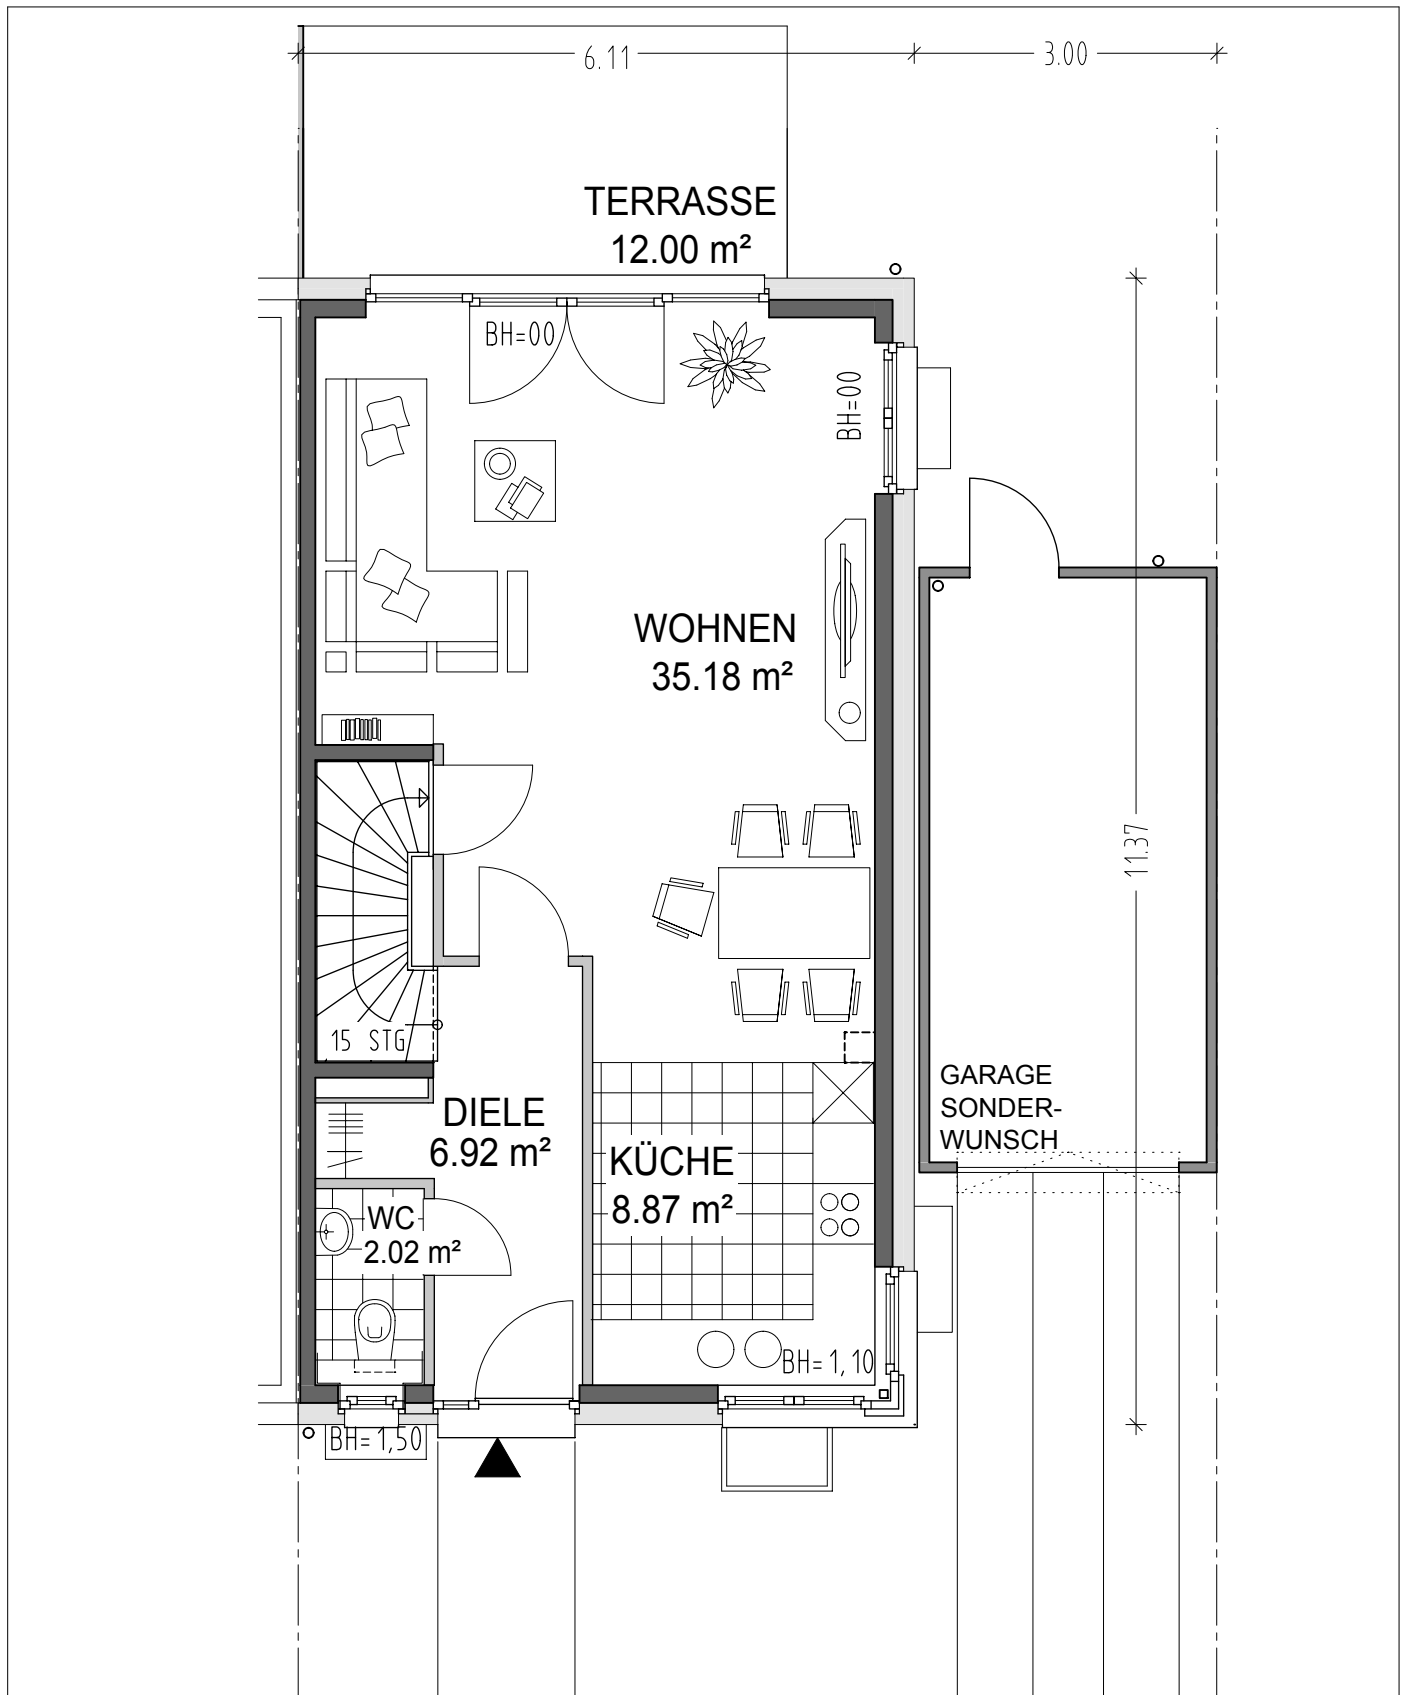

technische Änderungen vorbehalten

24.01.2018

Typ A 6,11



1:75

DUISBURG - TAUERNSTRASSE

HAUSTYP A

RECHTS

OBERGESCHOSS

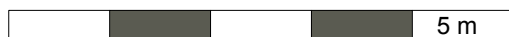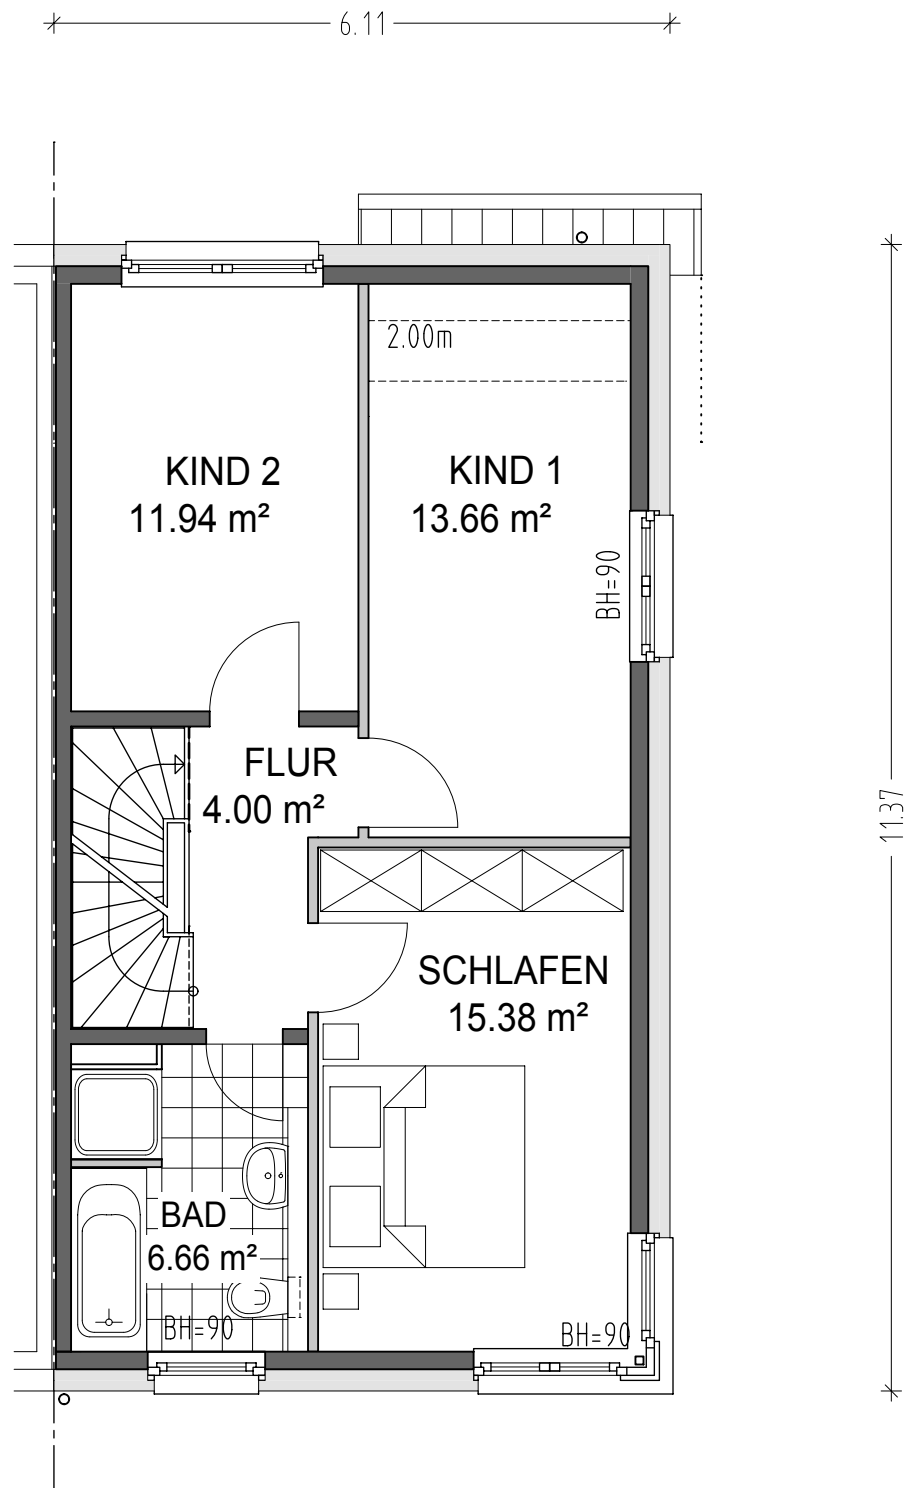

technische Änderungen vorbehalten

24.01.2018

Typ A 6,11



1:75

DUISBURG - TAUERNSTRASSE

HAUSTYP A

RECHTS

OBERGESCHOSS VARIANTE

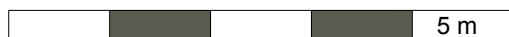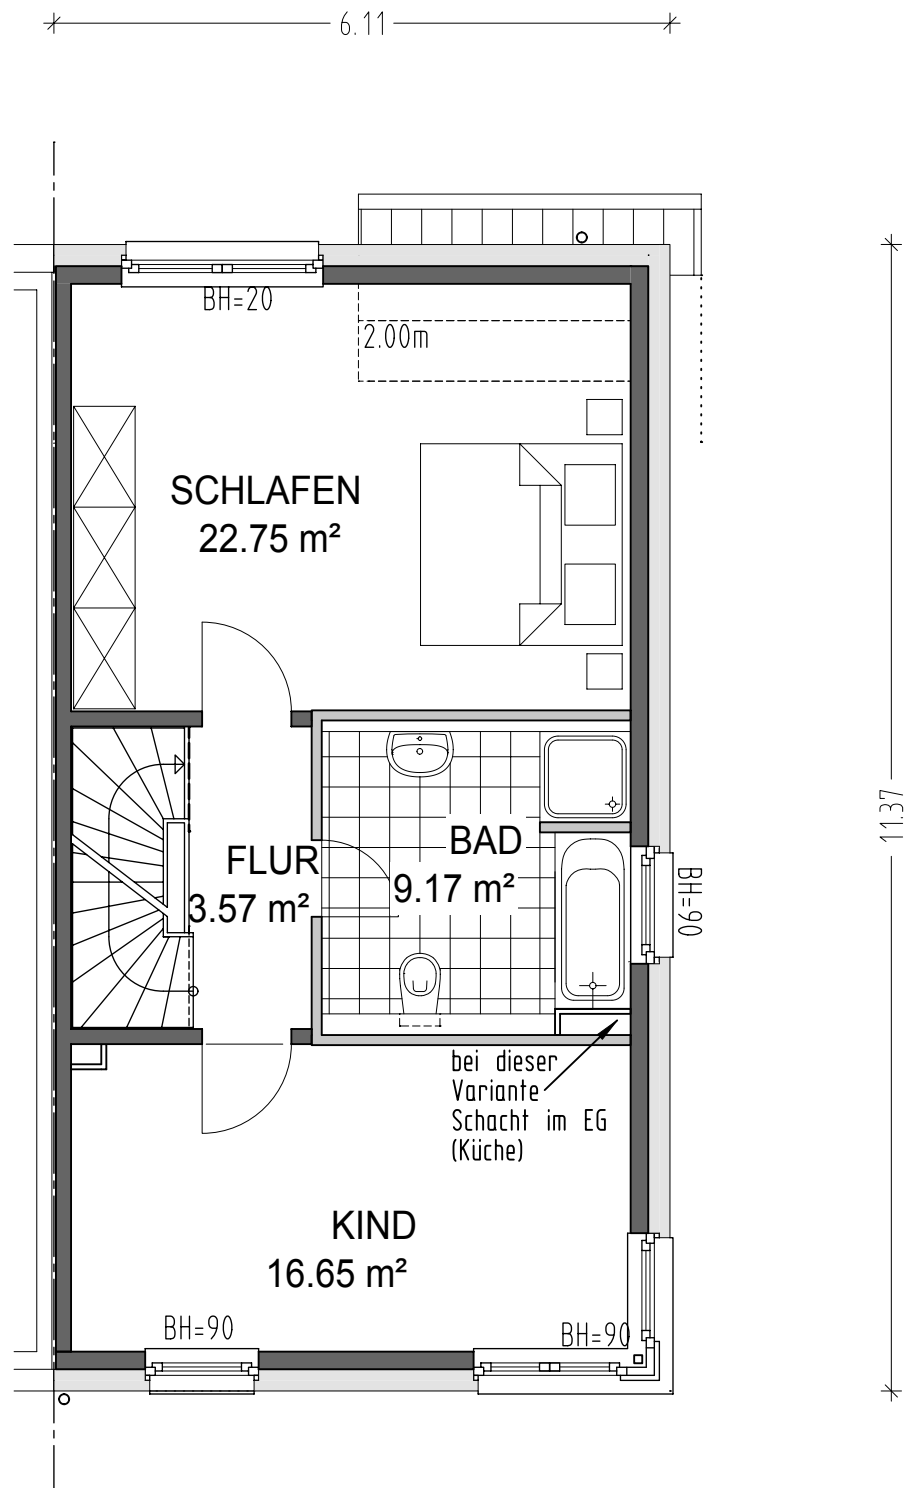

technische Änderungen vorbehalten

24.01.2018

Typ A 6,11


1:100

DUISBURG - TAUERNSTRASSE

HAUSTYP A

RECHTS

DACHGESCHOSS

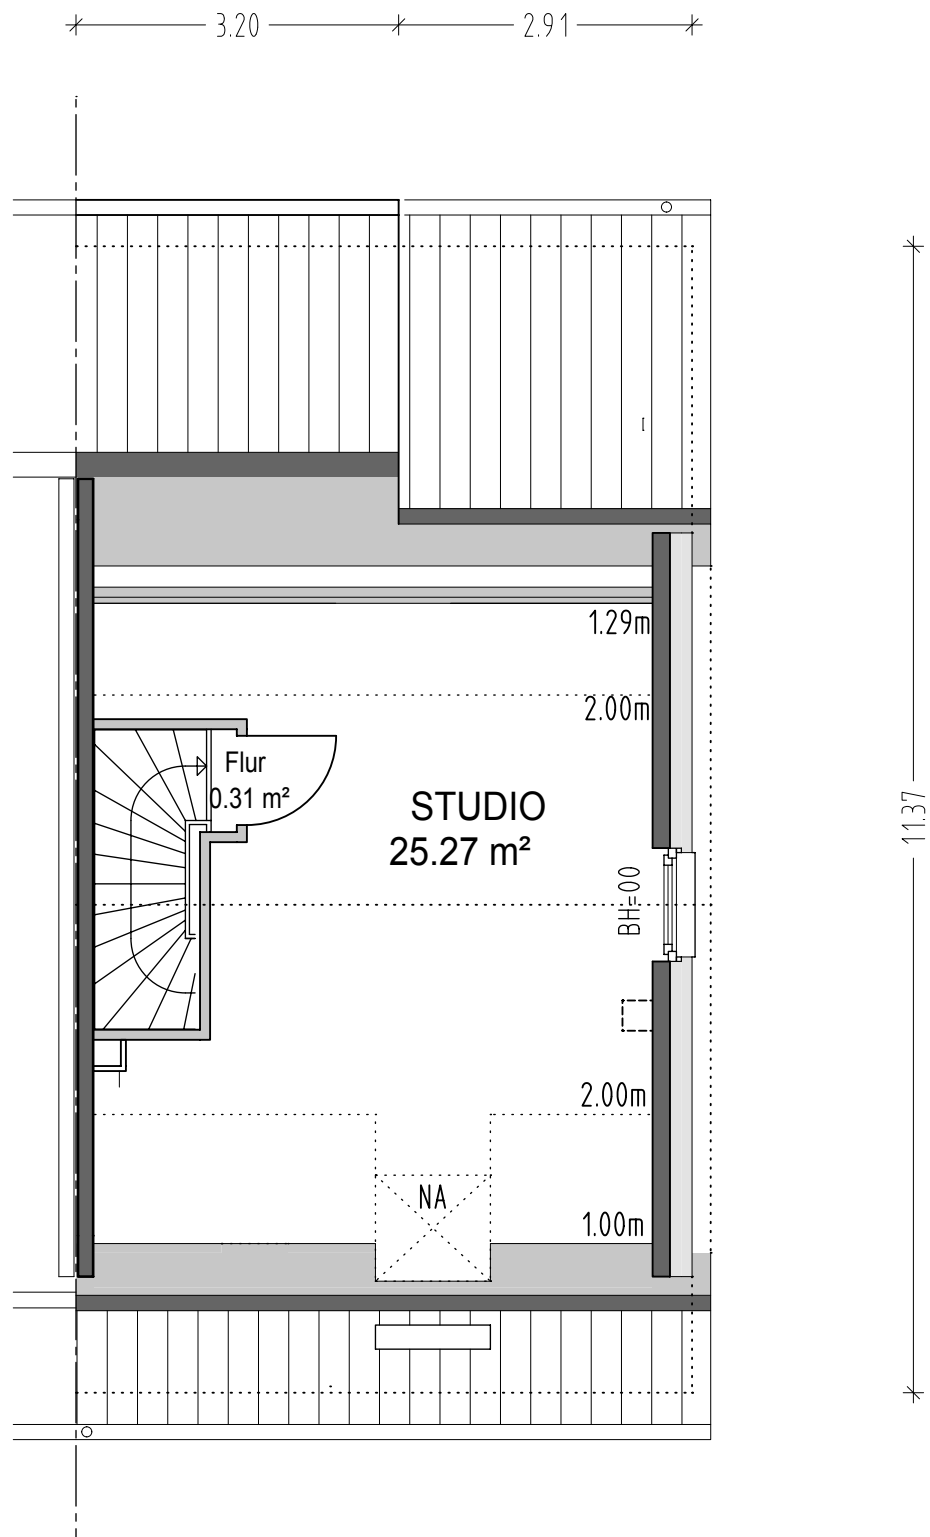

technische Änderungen vorbehalten


24.01.2018 Typ A 6,11 1:75

DUISBURG - TAUERNSTRASSE

HAUSTYP A

RECHTS

SCHNITTE

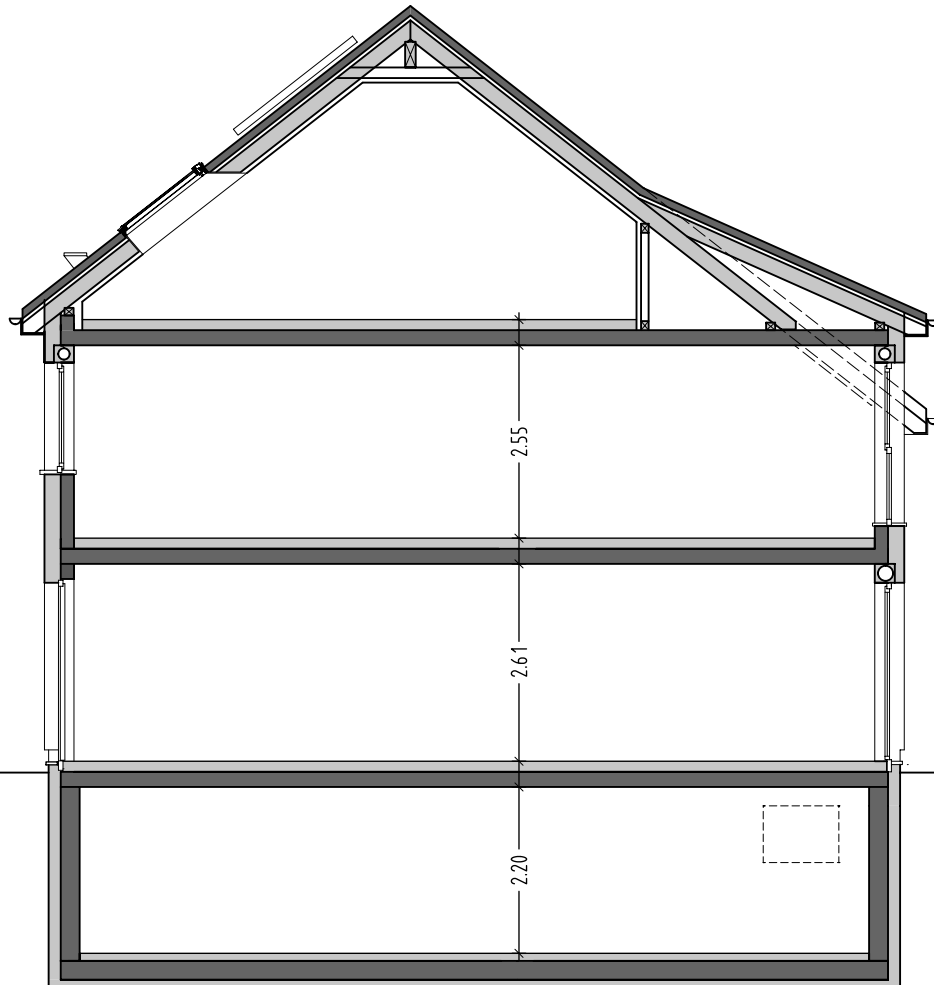

technische Änderungen vorbehalten

24.01.2018

Typ A 6,11

1:100

DUISBURG - TAUERNSTRASSE

HAUSTYP A

RECHTS

ANSICHT STRASSE



5 m

technische Änderungen vorbehalten

24.01.2018

Typ A 6,11

1:100

DUISBURG - TAUERNSTRASSE

HAUSTYP A

RECHTS

ANSICHT GARTEN



5 m

technische Änderungen vorbehalten

24.01.2018

Typ A 6,11

1:100

DUISBURG - TAUERNSTRASSE

HAUSTYP A

RECHTS

ANSICHT SEITE LINKS



technische Änderungen vorbehalten

24.01.2018

Typ A 6,11

1:100


DUISBURG - TAUERNSTRASSE

HAUSTYP A

RECHTS

WOHNFLÄCHE

Geschoss	Raum	Grundfläche	
Kellergeschoss	Keller 1	32.49 m ²	48.78 m ²
	HA+Waschküche	16.29 m ²	
		48.78 m ²	
NUTZFLÄCHE:			48.78 m ²
Kellergeschoss	Flur	4.52 m ²	4.52 m ²
		4.52 m ²	
Erdgeschoss	Wohnen	35.18 m ²	55.99 m ²
	Küche	8.87 m ²	
	Diele	6.92 m ²	
	WC	2.02 m ²	
	Terrasse 25% von 12.00 m ²	3.00 m ²	
		55.99 m ²	
Obergeschoss	Schlafen	15.38 m ²	51.64 m ²
	Kind 1	13.66 m ²	
	Kind 2	11.94 m ²	
	Flur	4.00 m ²	
	Bad	6.66 m ²	
		51.64 m ²	
Dachgeschoss	Studio	25.27 m ²	25.27 m ²
		25.27 m ²	
WOHNFLÄCHE:			137.42 m ²

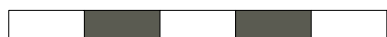

technische Änderungen vorbehalten

24.01.2018

Typ A 6,11




DUISBURG - TAUERNSTRASSE

HAUSTYP A

RECHTS

BRUTTORAUMINHALT

Geschoss	Breite	Länge	Höhe		BRI
Kellergeschoss	6,055 m	11,260 m	2,990 m		203,856 m³
Erdgeschoss	6,110 m	11,370 m	2,950 m		204,939 m³
Obergeschoss	6,110 m	11,370 m	2,890 m	200,770 m³	197,605 m³
	- (1,220 m + 0,955m) / 2		2,910 m	- 3,165 m³	
				197,605 m³	
Dachgeschoss	((4,15 + 0,52) / 2) x 4,84		6,110 m	69,052 m³	
	((4,15 + 1,74) / 2) x 3,09		6,110 m	55,601 m³	141,093 m³
	(2,220 m + 1,740m) / 2		2,910 m	5,762 m³	
	((0,20 + 1,74) / 2) x 3,44		3,200 m	10,678 m³	
				141,093 m³	
Summe					747,493 m³
Fertiggarage	2,950 m	6,000 m	2,560 m		45,312 m³

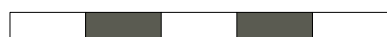

technische Änderungen vorbehalten

24.01.2018

Typ A 6,11

