


DUISBURG - TAUERNSTRASSE

HAUSTYP B

RECHTS

KELLERGECHOSS

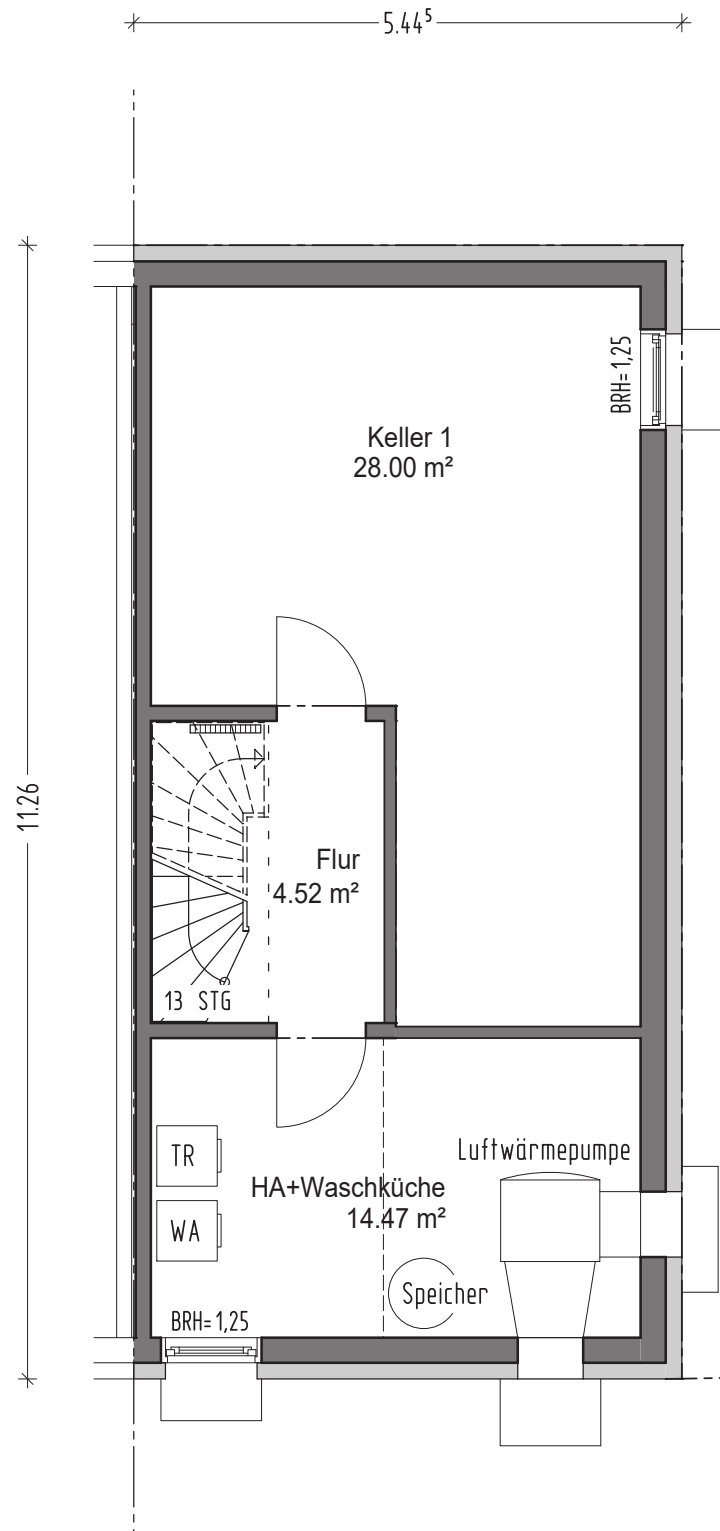

technische Änderungen vorbehalten

24.01.2018

Typ B 5,50


1:75

DUISBURG - TAUERNSTRASSE

HAUSTYP B

RECHTS

ERDGESCHOSS

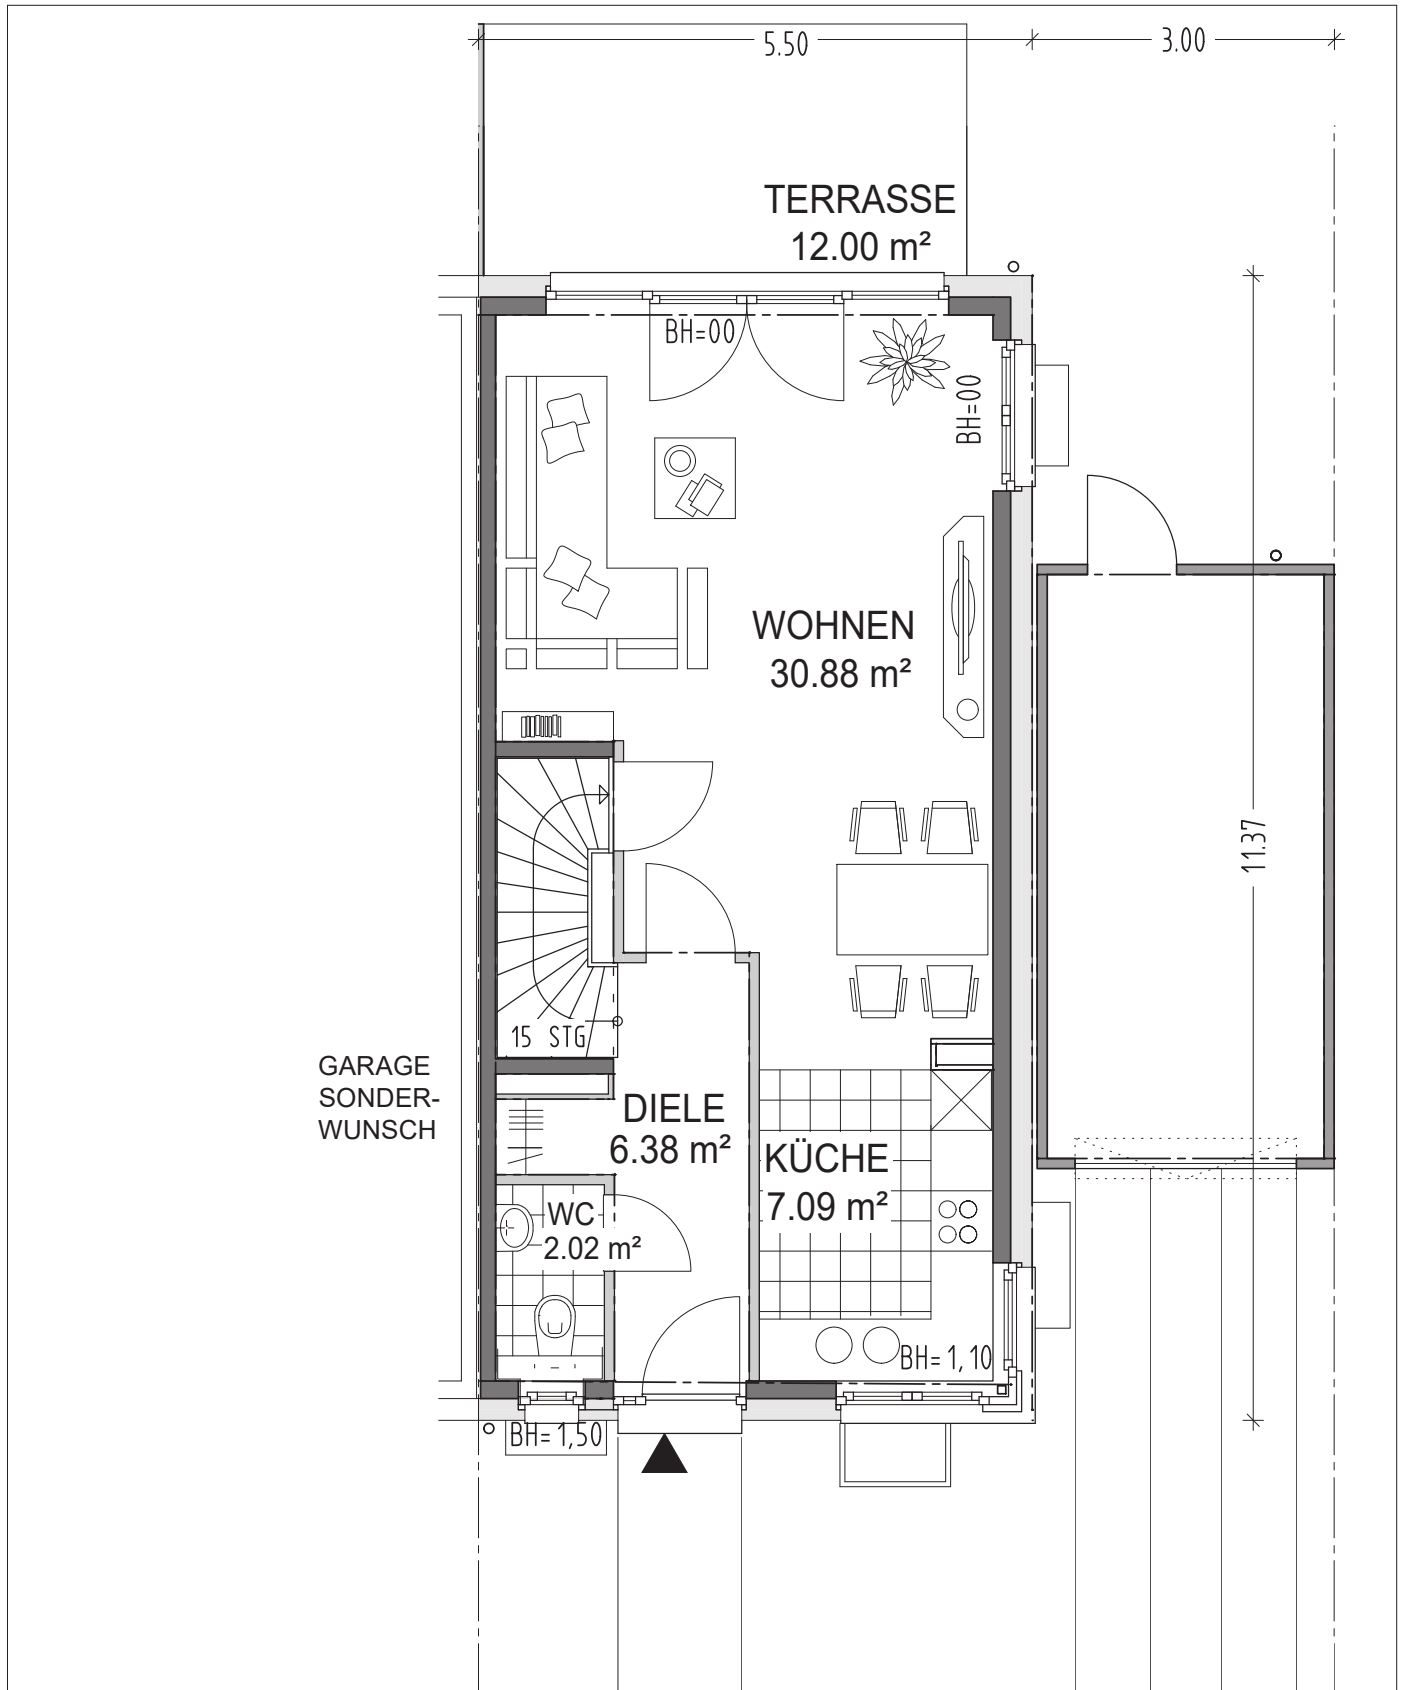

5 m

technische Änderungen vorbehalten

24.01.2018

Typ B 5,50


1:75

DUISBURG - TAUERNSTRASSE

HAUSTYP B

RECHTS

OBERGESCHOSS

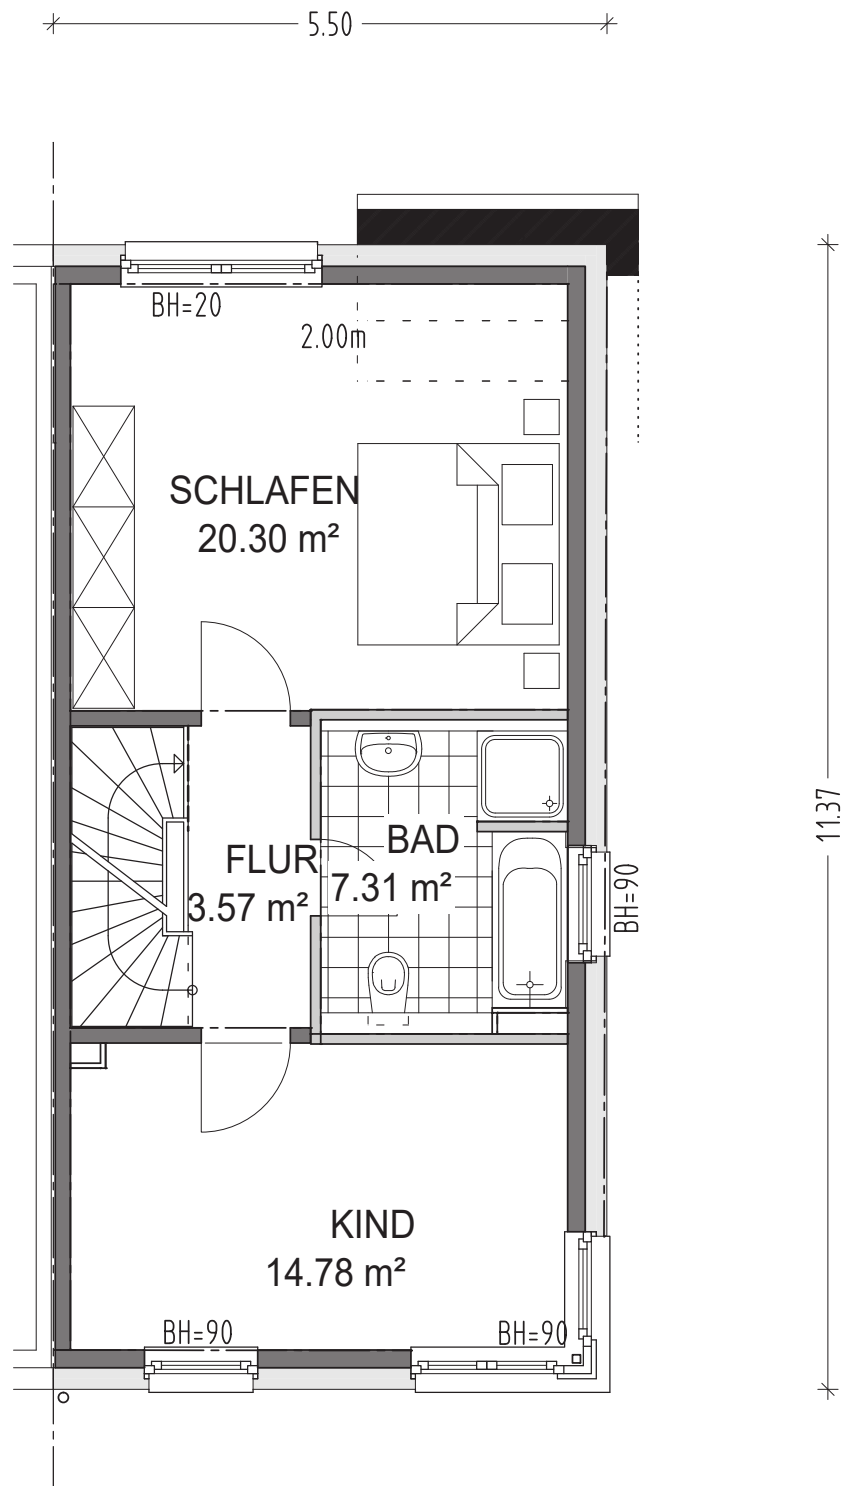

technische Änderungen vorbehalten

24.01.2018

Typ B 5,50


1:75

DUISBURG - TAUERNSTRASSE

HAUSTYP B

RECHTS

DACHGESCHOSS

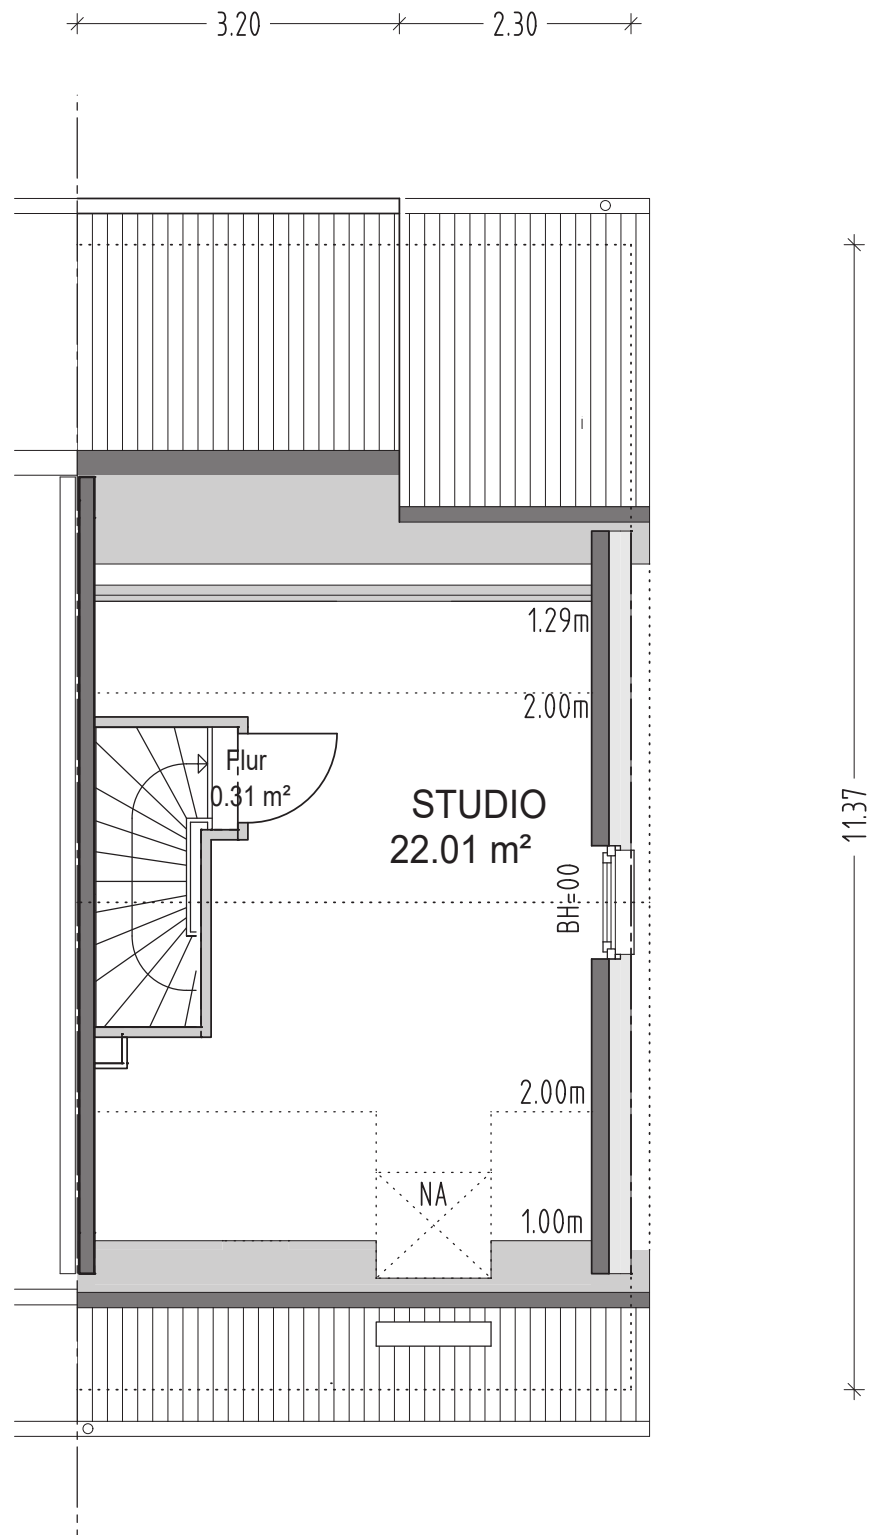

technische Änderungen vorbehalten

24.01.2018

Typ B 5,50


1:75

DUISBURG - TAUERNSTRASSE

HAUSTYP B

RECHTS

SCHNITTE

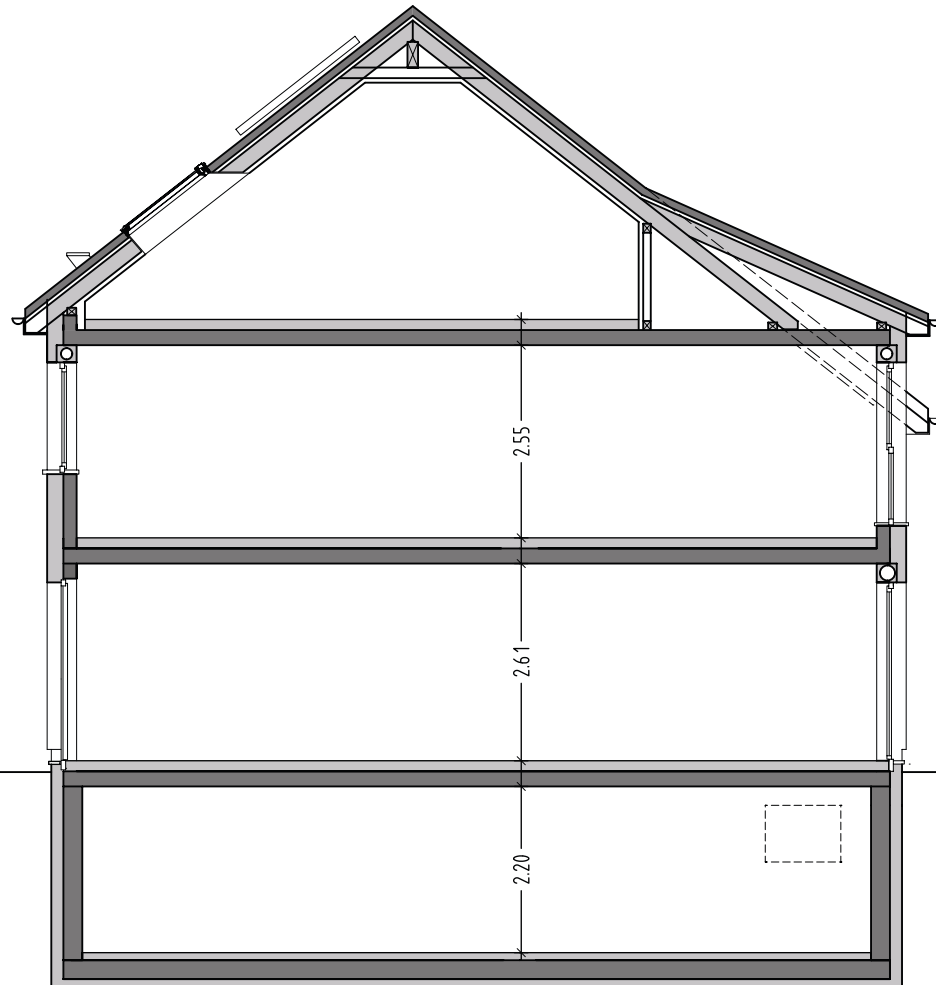

technische Änderungen vorbehalten

24.01.2018

Typ B 5,50

1:100

DUISBURG - TAUERNSTRASSE

HAUSTYP B

RECHTS

ANSICHT STRASSE



technische Änderungen vorbehalten

24.01.2018

Typ B 5,50

1:100

DUISBURG - TAUERNSTRASSE

HAUSTYP B

RECHTS

ANSICHT GARTEN



technische Änderungen vorbehalten

24.01.2018

Typ B 5,50

1:100

DUISBURG - TAUERNSTRASSE

HAUSTYP B

RECHTS

ANSICHT SEITE LINKS



technische Änderungen vorbehalten

24.01.2018 Typ B 5,50 1:100

DUISBURG - TAUERNSTRASSE

HAUSTYP B

RECHTS

WOHNFLÄCHE

Geschoss	Raum	Grundfläche	
Kellergeschoss	Keller 1	28.00 m ²	42.47 m ²
	HA+Waschküche	14.47 m ²	
		42.47 m ²	
NUTZFLÄCHE:			42.47 m ²
Kellergeschoss	Flur	4.52 m ²	4.52 m ²
		4.52 m ²	
Erdgeschoss	Wohnen	30.88 m ²	49.37 m ²
	Küche	7.09 m ²	
	Diele	6.38 m ²	
	WC	2.02 m ²	
	Terrasse 25% von 12.00 m ²	3.00 m ²	
		49.37 m ²	
Obergeschoss	Schlafen	20.30 m ²	45.96 m ²
	Kind 1	14.78 m ²	
	Flur	3.57 m ²	
	Bad	7.31 m ²	
		45.96 m ²	
Dachgeschoss	Studio	22.01 m ²	22.01 m ²
		22.01 m ²	
WOHNFLÄCHE:			121.86 m ²



technische Änderungen vorbehalten

24.01.2018

Typ B 5,50



DUISBURG - TAUERNSTRASSE

HAUSTYP B

RECHTS

BRUTTORAUMINHALT

Geschoss	Breite	Länge	Höhe		BRI
Kellergeschoss	5,445 m	11,260 m	2,990 m		183,319 m³
Erdgeschoss	5,500 m	11,370 m	2,950 m		184,478 m³
Obergeschoss	5,500 m	11,370 m	2,890 m	180,726 m³	178,225 m³
	- (1,220 m + 0,955m) / 2		2,300 m	- 2,501 m³	
				178,225 m³	
Dachgeschoss	((4,15 + 0,52) / 2) x 4,84		5,500 m	62,158 m³	
	((4,15 + 1,74) / 2) x 3,09		5,500 m	50,050 m³	127,440 m³
	(2,220 m + 1,740m) / 2		2,300 m	4,554 m³	
	((0,20 + 1,74) / 2) x 3,44		3,200 m	10,678 m³	
				127,440 m³	
Summe					673,462 m³
Fertiggarage	2,950 m	6,000 m	2,560 m		45,312 m³



technische Änderungen vorbehalten

24.01.2018

Typ B 5,50

