
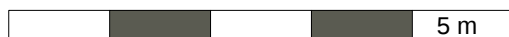


DUISBURG - TAUERNSTRASSE

HAUSTYP C

RECHTS

KELLERGEESCHOSS

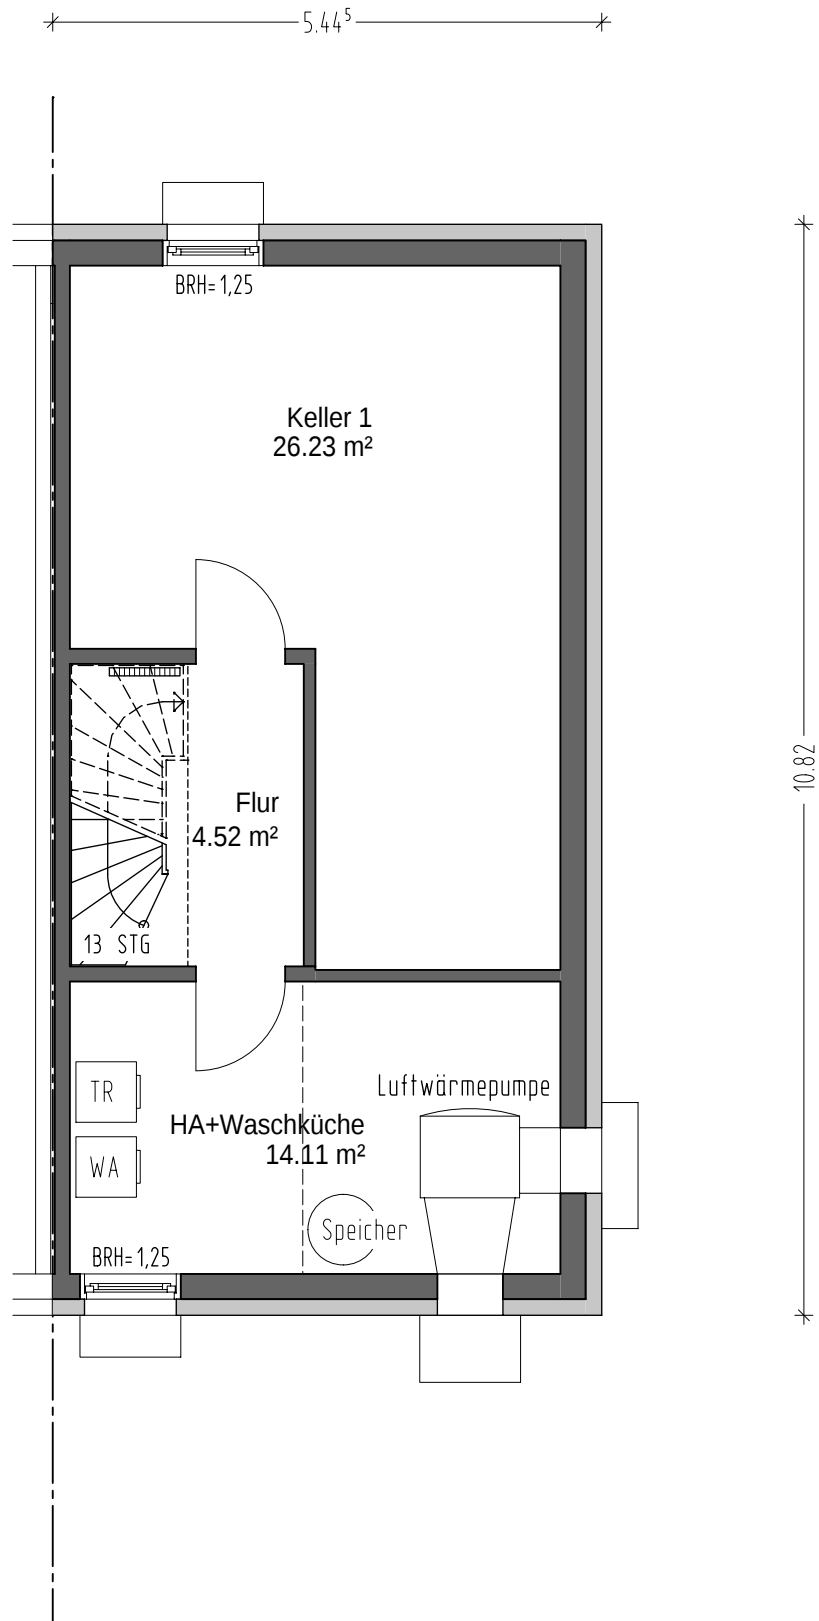

technische Änderungen vorbehalten

05.04.2018

Typ C 5,50


1:75

DUISBURG - TAUERNSTRASSE

HAUSTYP C

RECHTS

ERDGESCHOSS

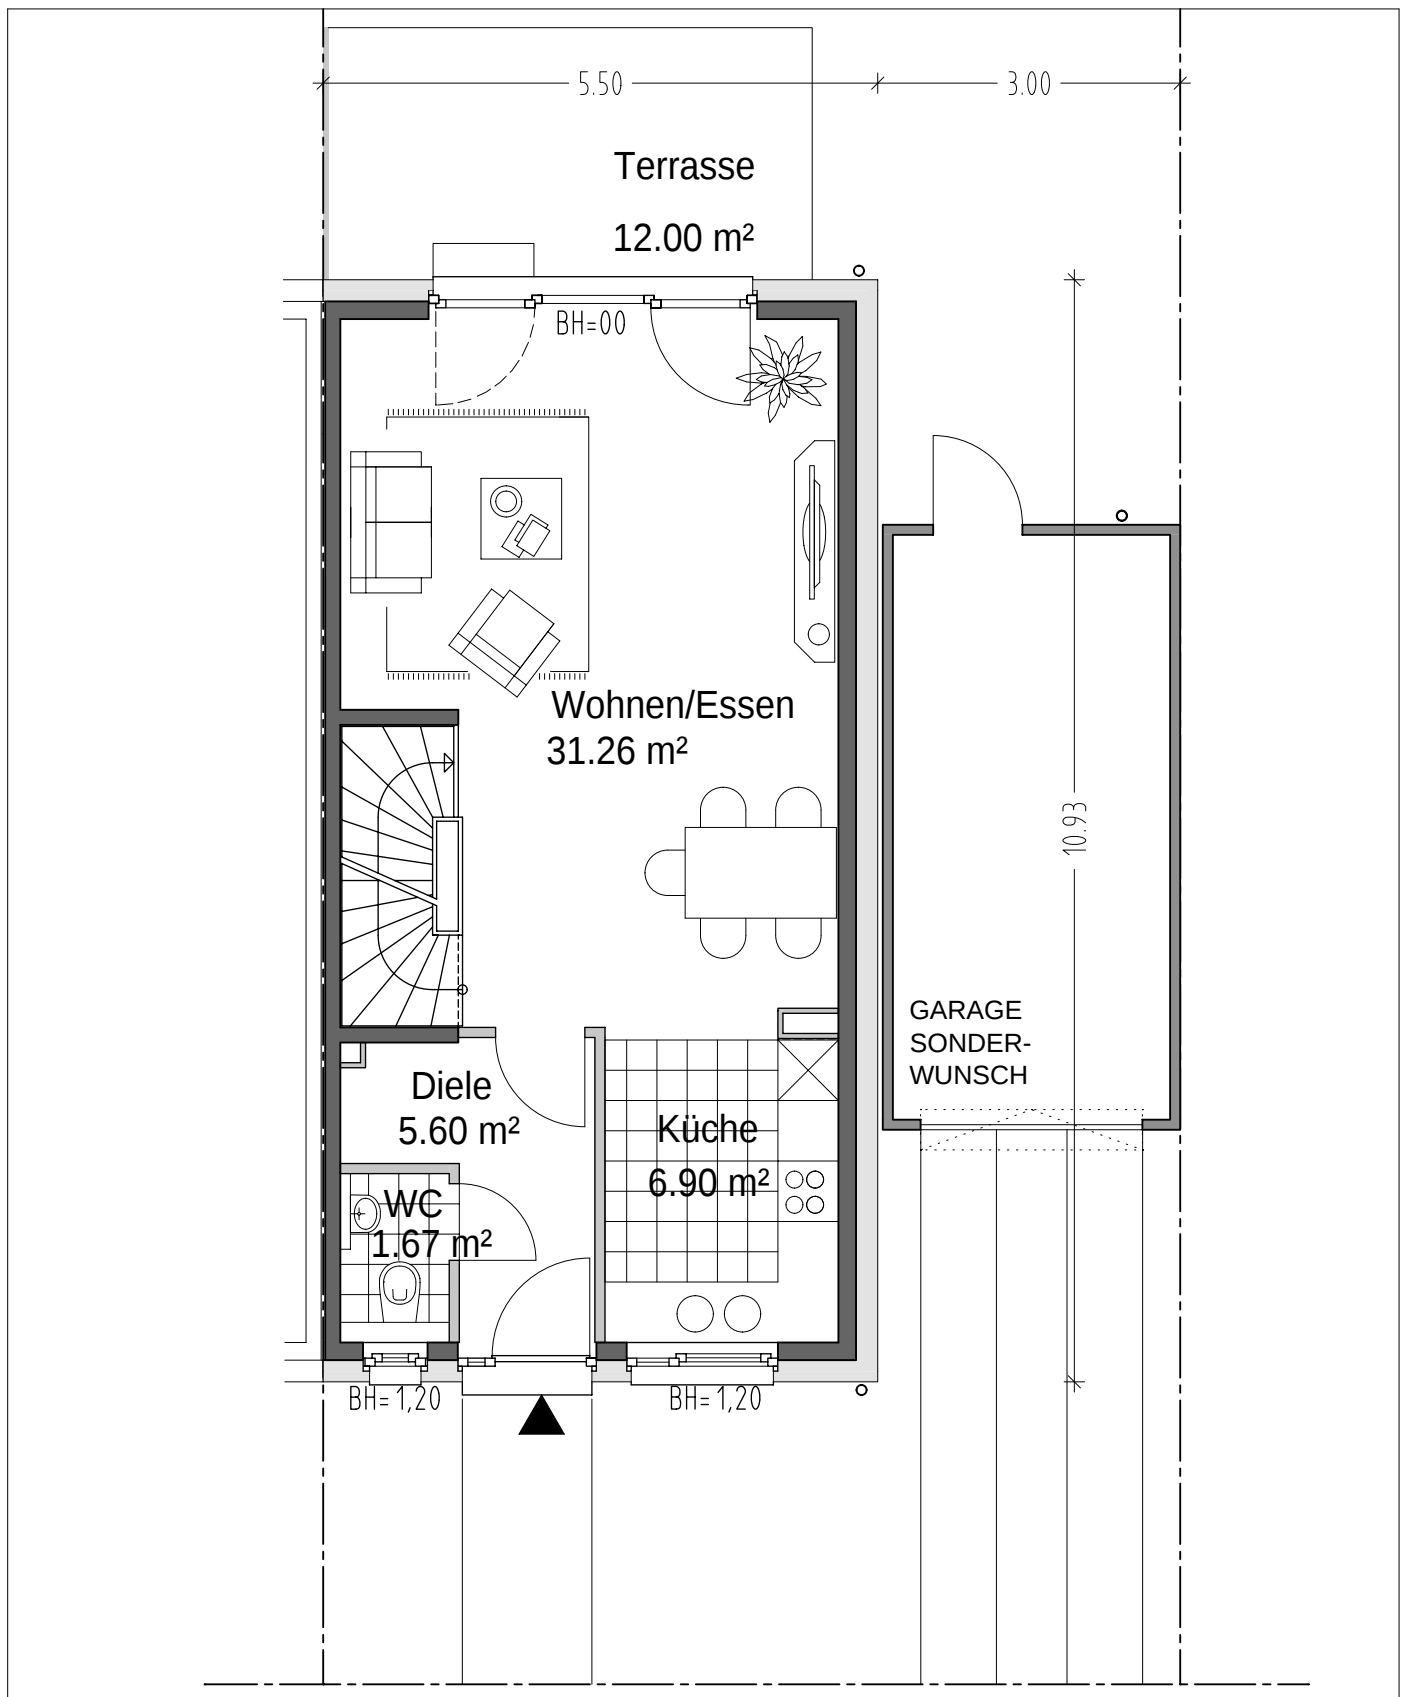

technische Änderungen vorbehalten

05.04.2018

Typ C 5,50


1:75

DUISBURG - TAUERNSTRASSE

HAUSTYP C

RECHTS

OBERGESCHOSS

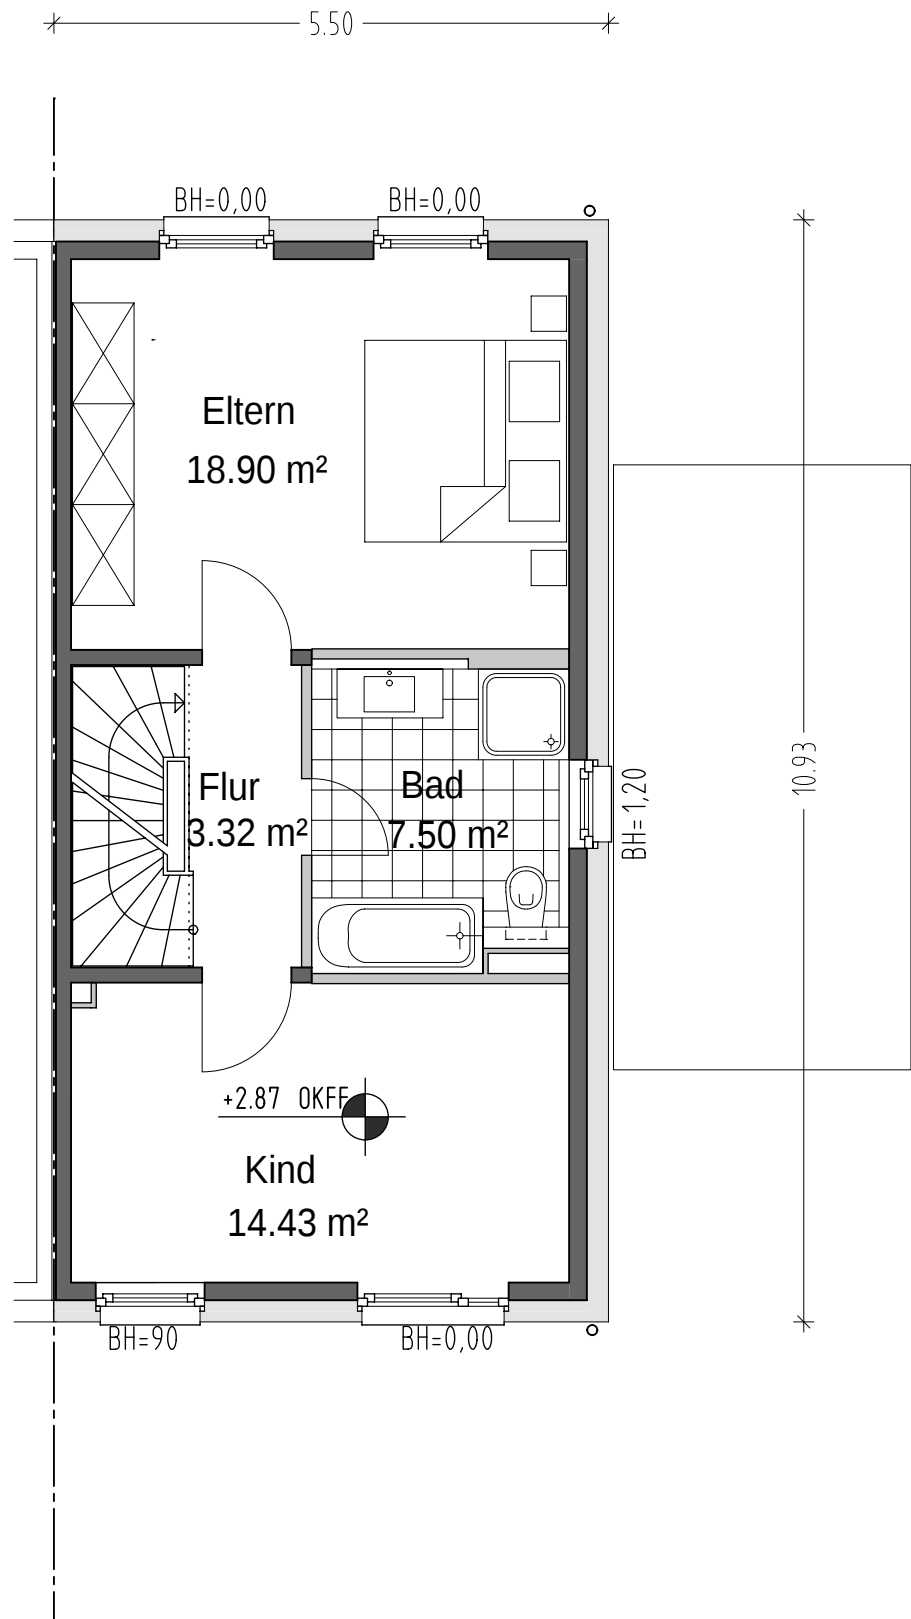

technische Änderungen vorbehalten

05.04.2018

Typ C 5,50


1:75

DUISBURG - TAUERNSTRASSE

HAUSTYP C

RECHTS

DACHGESCHOSS

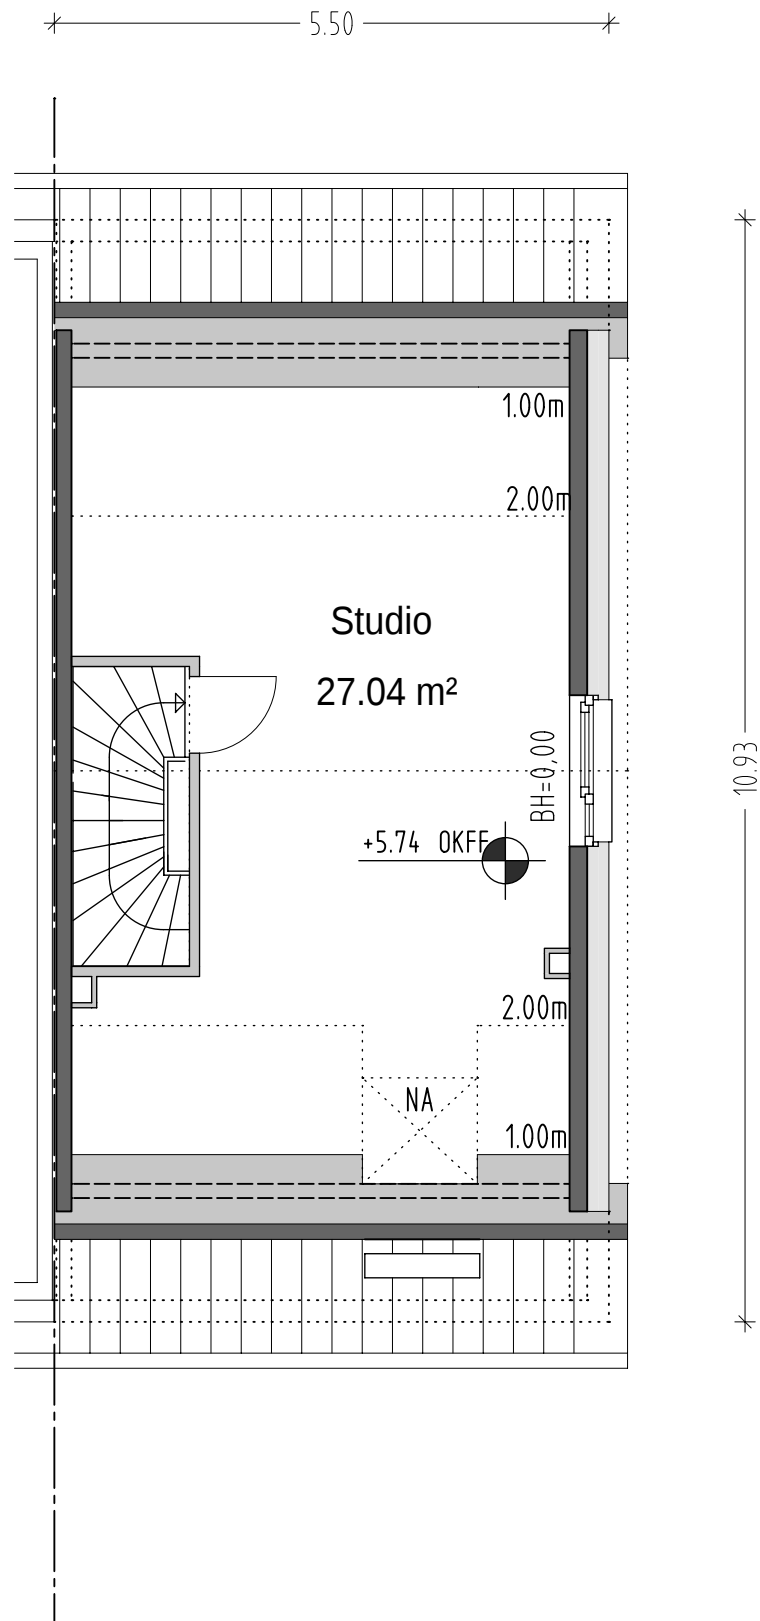

technische Änderungen vorbehalten

05.04.2018

Typ C 5,50


1:75

DUISBURG - TAUERNSTRASSE

HAUSTYP C

RECHTS

SCHNITTE

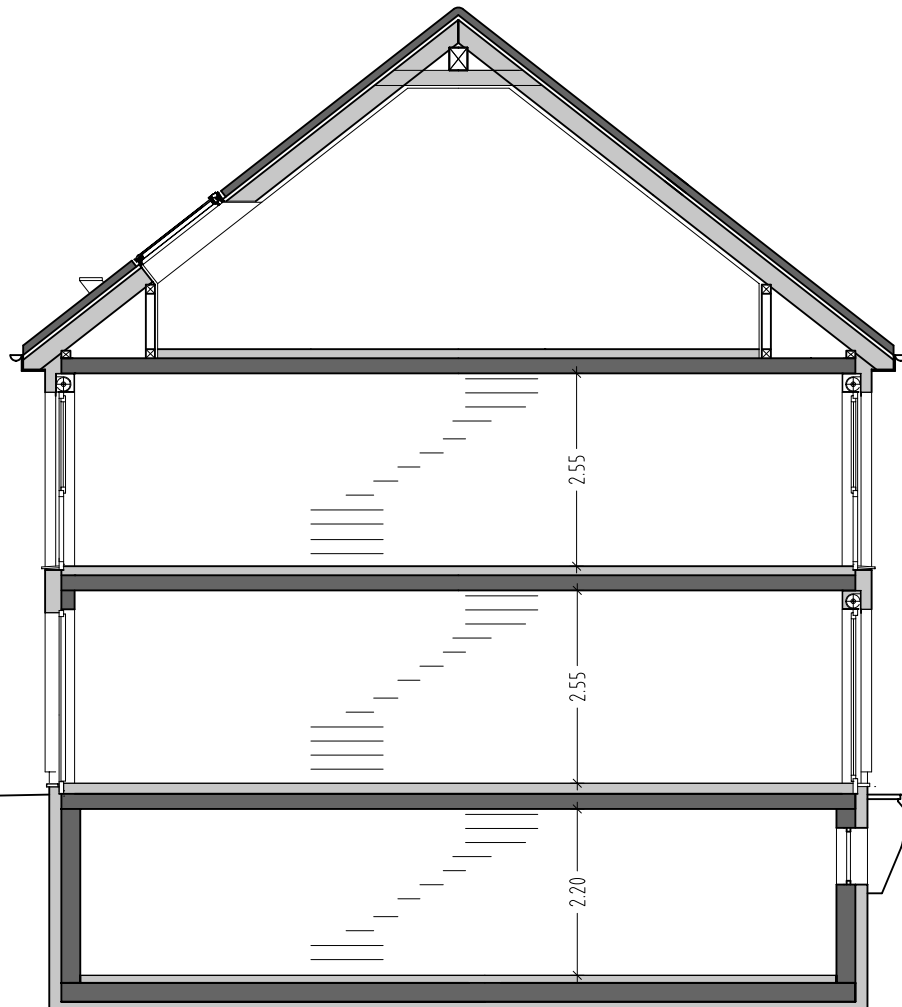

technische Änderungen vorbehalten

05.04.2018

Typ C 5,50


1:100

DUISBURG - TAUERNSTRASSE

HAUSTYP C

RECHTS

ANSICHT STRASSE

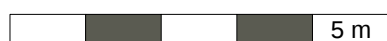

technische Änderungen vorbehalten

05.04.2018

Typ C 5,50

1:100

DUISBURG - TAUERNSTRASSE

HAUSTYP C

RECHTS

ANSICHT GARTEN



technische Änderungen vorbehalten

05.04.2018 Typ C 5,50 1:100

DUISBURG - TAUERNSTRASSE

HAUSTYP C

RECHTS

ANSICHT SEITE LINKS



technische Änderungen vorbehalten

05.04.2018

Typ C 5,50

1:100

DUISBURG - TAUERNSTRASSE

HAUSTYP C

RECHTS

WOHNFLÄCHE

Geschoss	Raum	Grundfläche	
Kellergeschoss	Keller 1	26.23 m ²	40.34 m ²
	HA+Waschküche	14.11 m ²	
		40.34 m ²	
NUTZFLÄCHE:			40.34 m ²
Kellergeschoss	Flur	4.52 m ²	4.52 m ²
		4.52 m ²	
Erdgeschoss	Wohnen	31.26 m ²	48.43 m ²
	Küche	6.90 m ²	
	Diele	5.60 m ²	
	WC	1.67 m ²	
	Terrasse 25% von 12.00 m ²	3.00 m ²	
		48.43 m ²	
Obergeschoss	Schlafen	18.90 m ²	44.15 m ²
	Kind	14.43 m ²	
	Flur	3.32 m ²	
	Bad	7.50 m ²	
		44.15 m ²	
Dachgeschoss	Studio	27.04 m ²	27.04 m ²
		27.04 m ²	
WOHNFLÄCHE:			124.14 m ²



technische Änderungen vorbehalten

05.04.2018 Typ C 5,50 1:100



DUISBURG - TAUERNSTRASSE

HAUSTYP C

RECHTS

BRUTTORAUMINHALT

Geschoss	Breite	Länge	Höhe		BRI
Kellergeschoss	5,445 m	10,820 m	2,990 m		176,156 m³
Erdgeschoss	5,500 m	10,930 m	2,870 m		172,530 m³
Obergeschoss	5,500 m	10,930 m	2,870 m		172,530 m³
Dachgeschoss	5,500 m	10,930 m	0,275 m	16,532 m³	
	5,500 m	((10,930 m	4,455 m)/2)	128,346 m³	
				144,878 m³	144,878 m³
Summe					666,094 m³
Fertiggarage	2,950 m	6,000 m	2,560 m		45,312 m³



technische Änderungen vorbehalten

05.04.2018 Typ C 5,50 1:200

