

PROJEKT 2732

Neubau von 54 Einfamilienhäusern mit Garage

"Wohnpark am Bisgeshof"

TYP D

hier:

Häuser 37/38

BAUHERR

GIB - Gesellschaft für innovatives Bauen mbH

Eskenspfad 20

47608 Geldern

gezeichnet	Datum
mt. dm	22.02.2008
geändert	

Entwurf mit Einarbeitung der Vorstatik



M 1:200


PLAN

Ansichten

Bauherr

Architekt

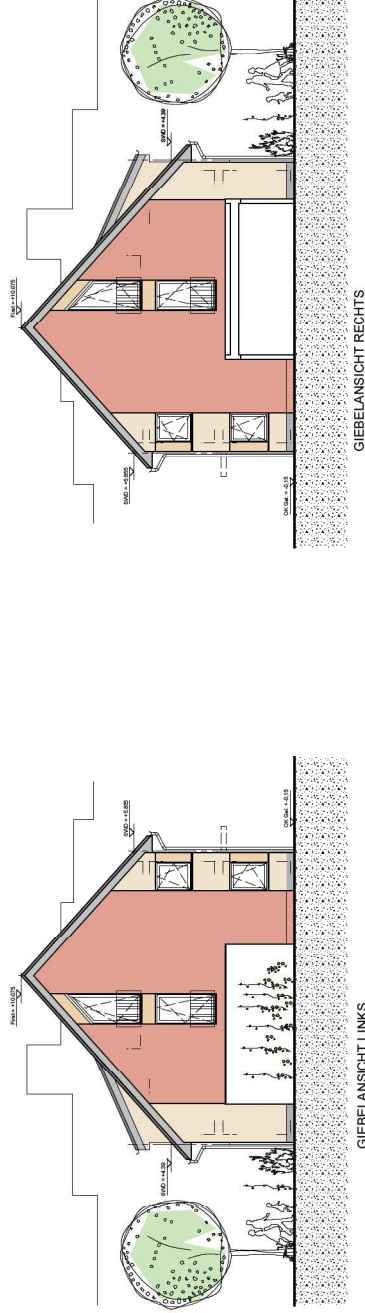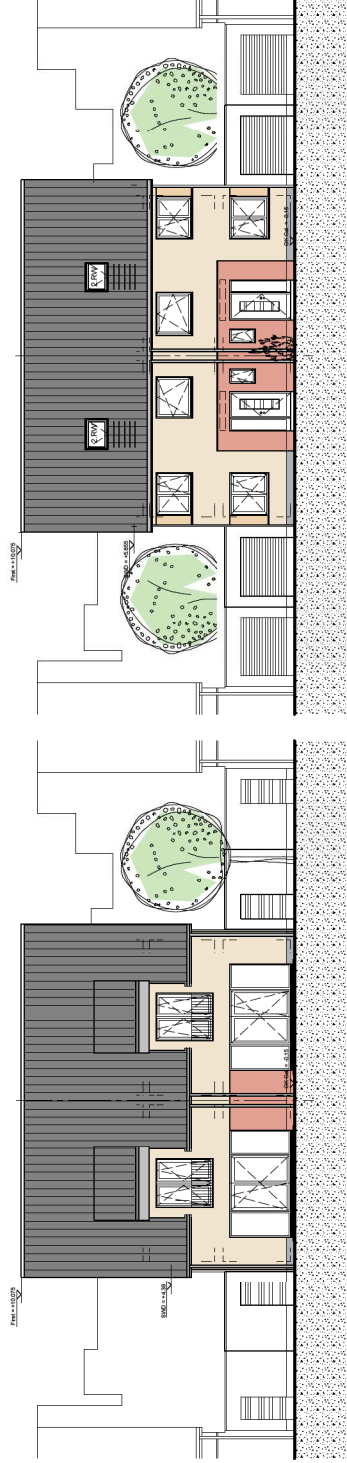

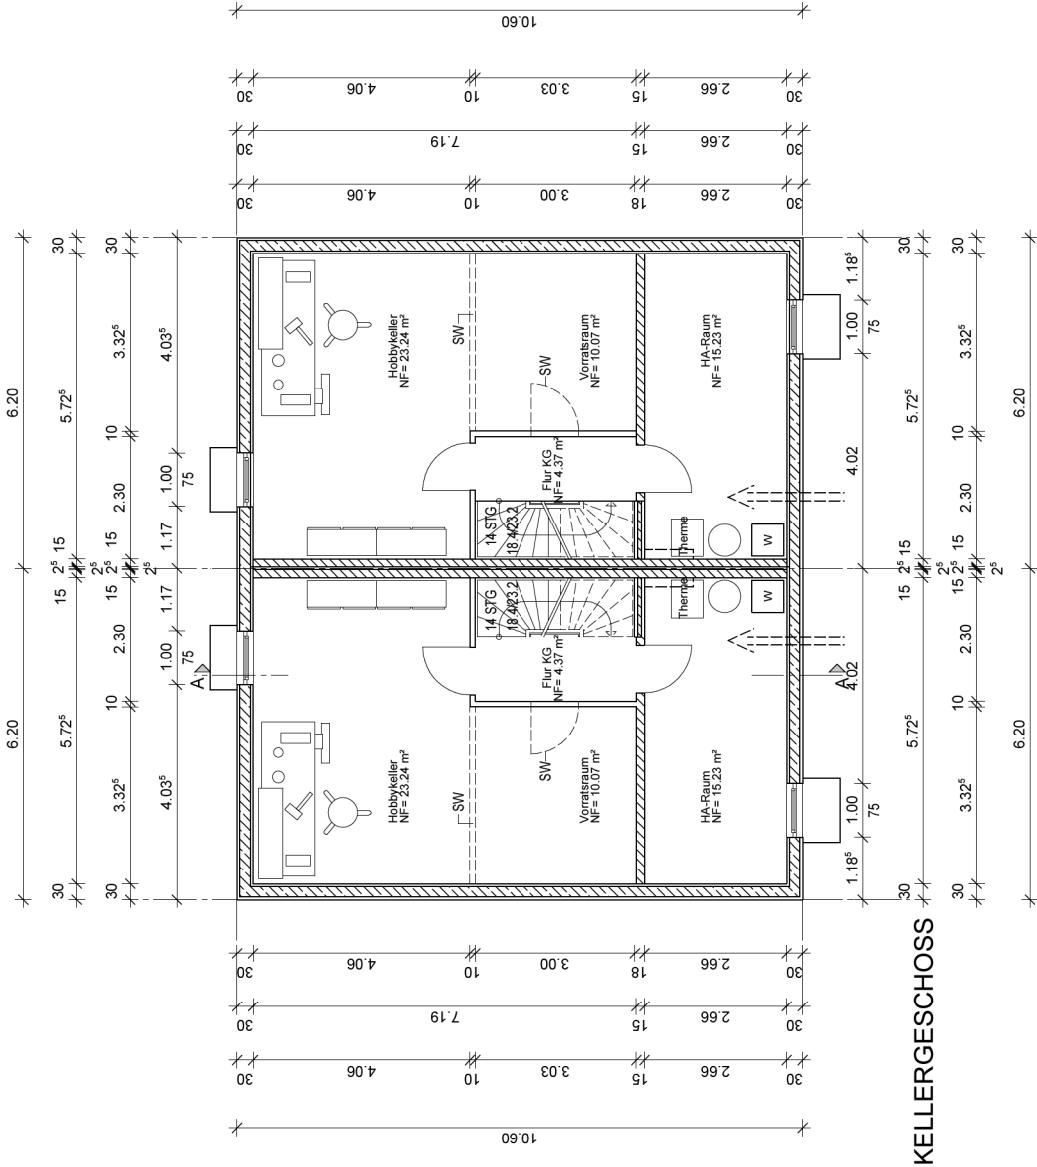

PROJEKT 2732

Neubau von 54 Einfamilienhäusern mit Garage

"Wohnpark am Bisgeshof"

TYP D

hier:

Häuser 37/38

BAUHERR

GIB - Gesellschaft für innovatives Bauen mbH

Eskenspfad 20

47608 Geldern

gezeichnet	Datum
nt, dm	22.02.2008
geändert	

Entwurf mit Einarbeitung der Vorstatik


M 1:100

PLAN

Grundriß Erdgeschoß

Bauherr

Architekt

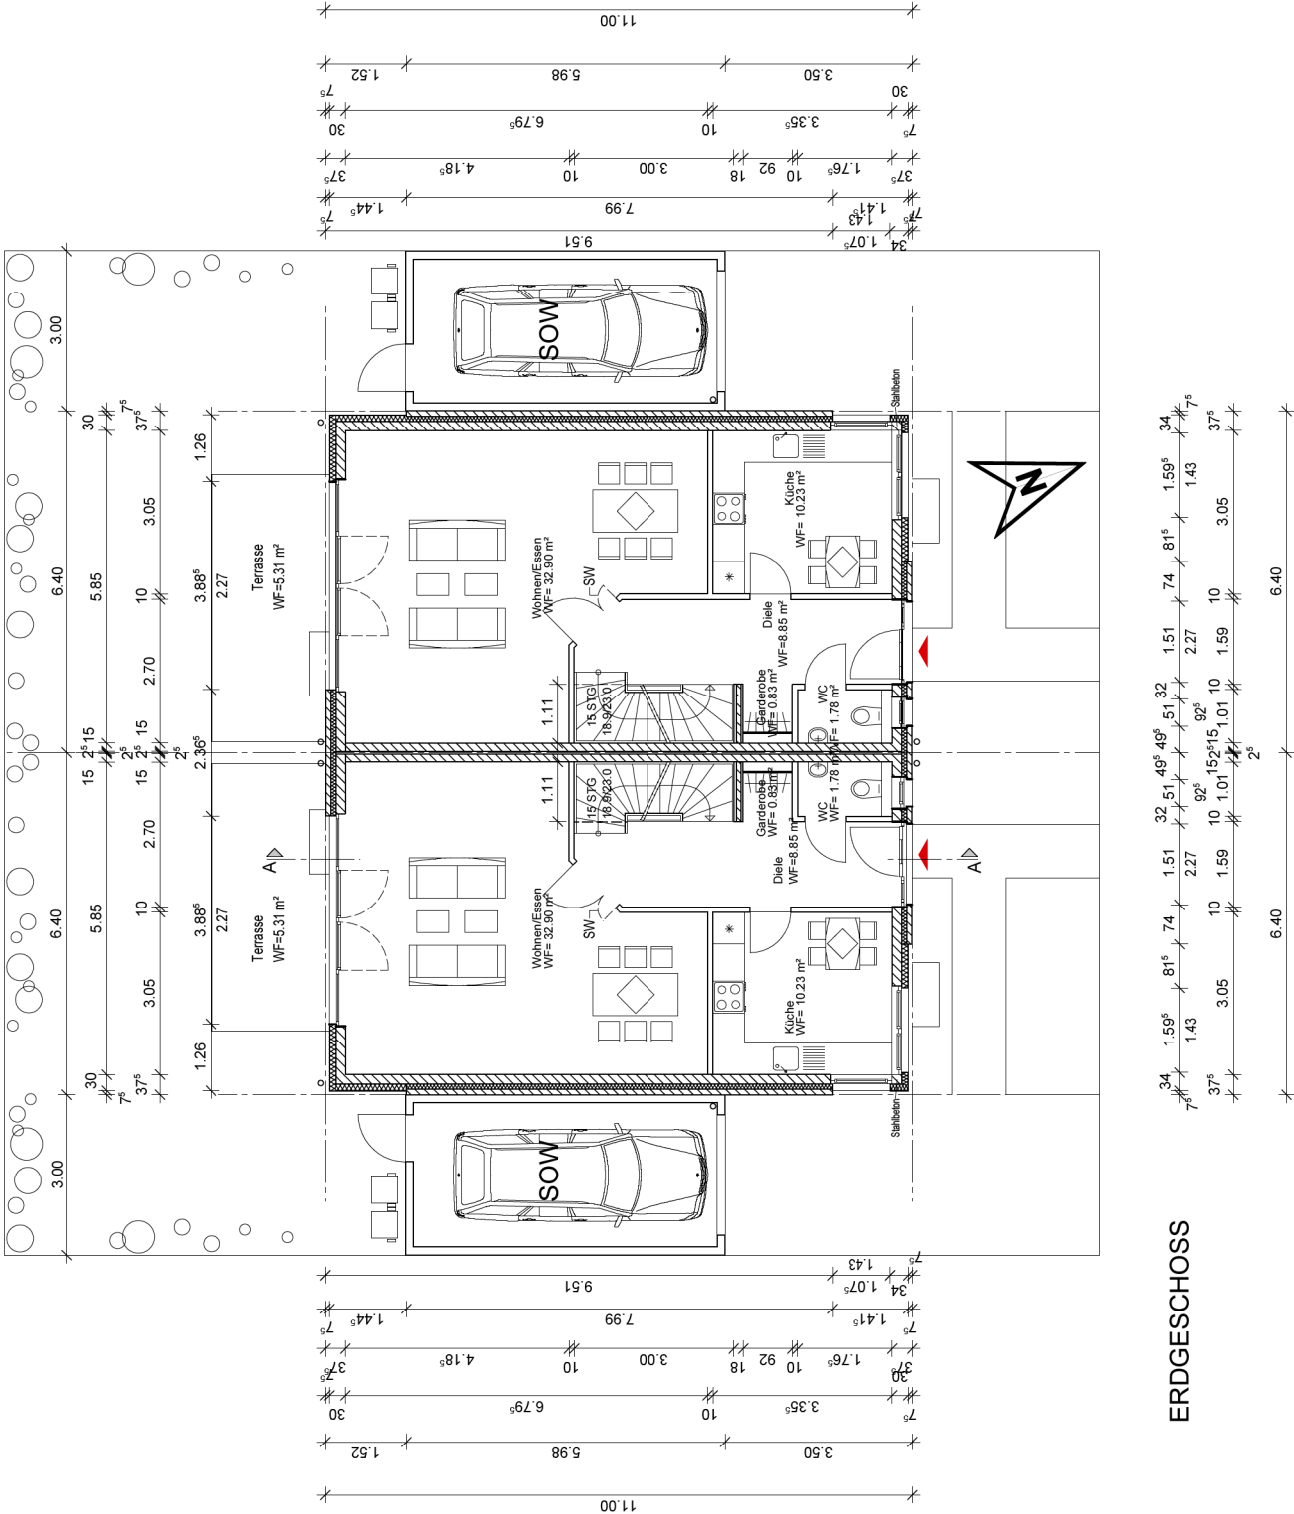

PROJEKT 2732

Neubau von 54 Einfamilienhäusern mit Garage

"Wohnpark am Bisgeshof"

TYP D

hier:

Häuser 37/38

BAUHERR

GIB -Gesellschaft für innovatives Bauen mbH

Eskenpfad 20

47608 Geldern

gezeichnet

Datum

nt. dm 22.02.2008

geändert

Entwurf mit Einarbeitung der Vorstatik


M 1:100

PLAN

Grundriß Obergeschoß

Bauherr

Architekt

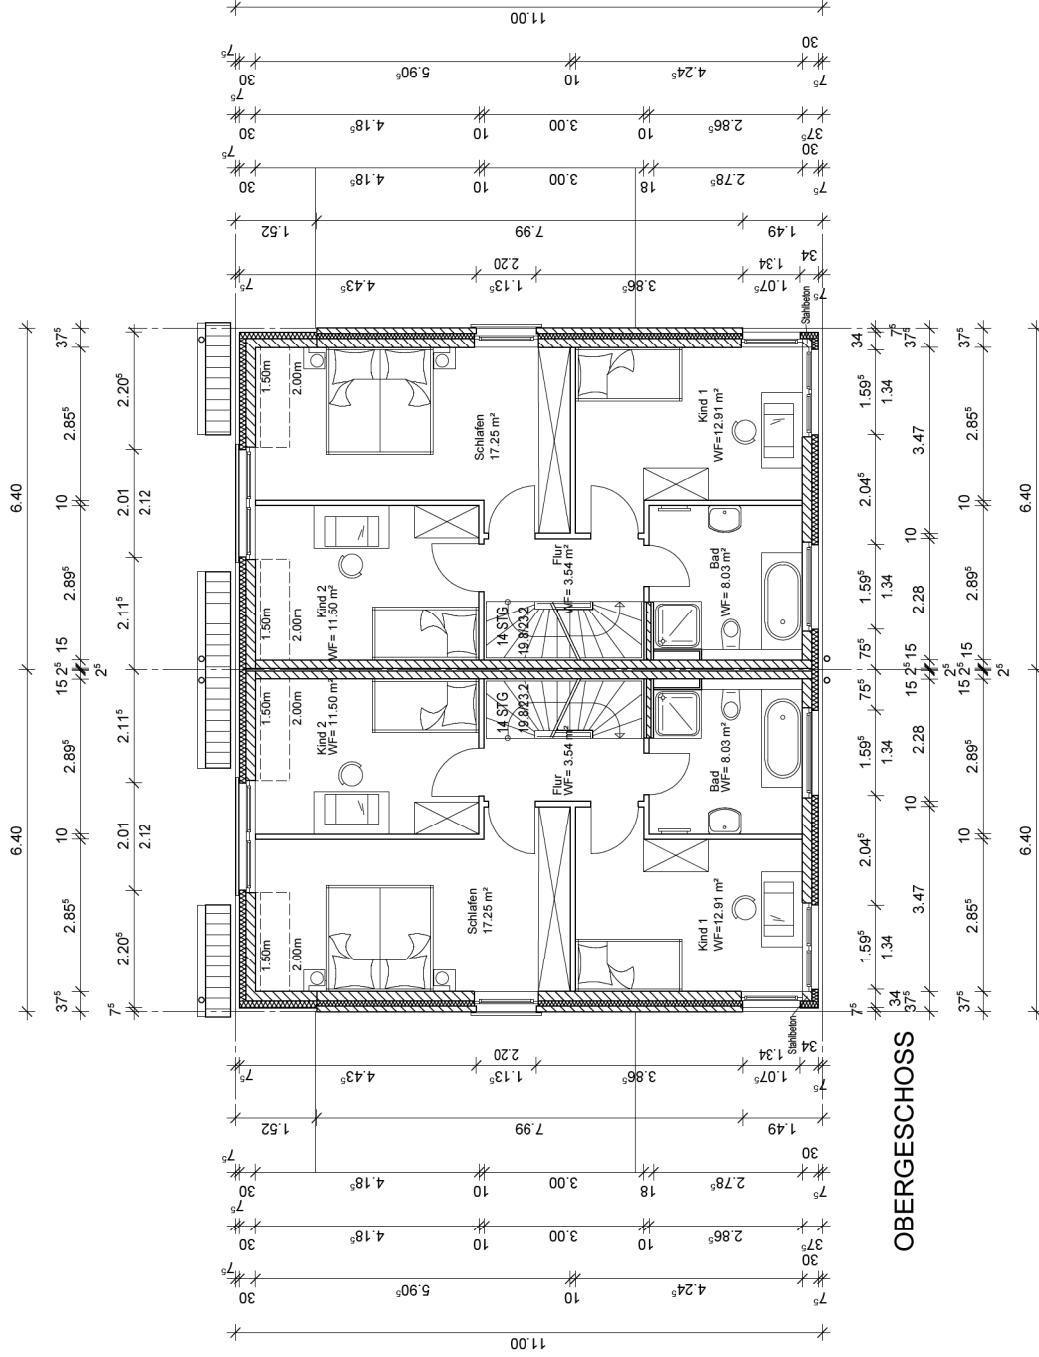

PROJEKT 2732

Neubau von 54 Einfamilienhäusern mit Garage

"Wohnpark am Bisgeshof"

hier: **TYP D**

Häuser 37/38

BAUHERR

GIB - Gesellschaft für innovatives Bauen mbH

Eskenspad 20

47608 Geldern


gezeichnet	Datum

nt, dm	22.02.2008
--------	------------

geändert

Entwurf mit Einarbeitung der Vorstatistik

DACHGESCHLOSS

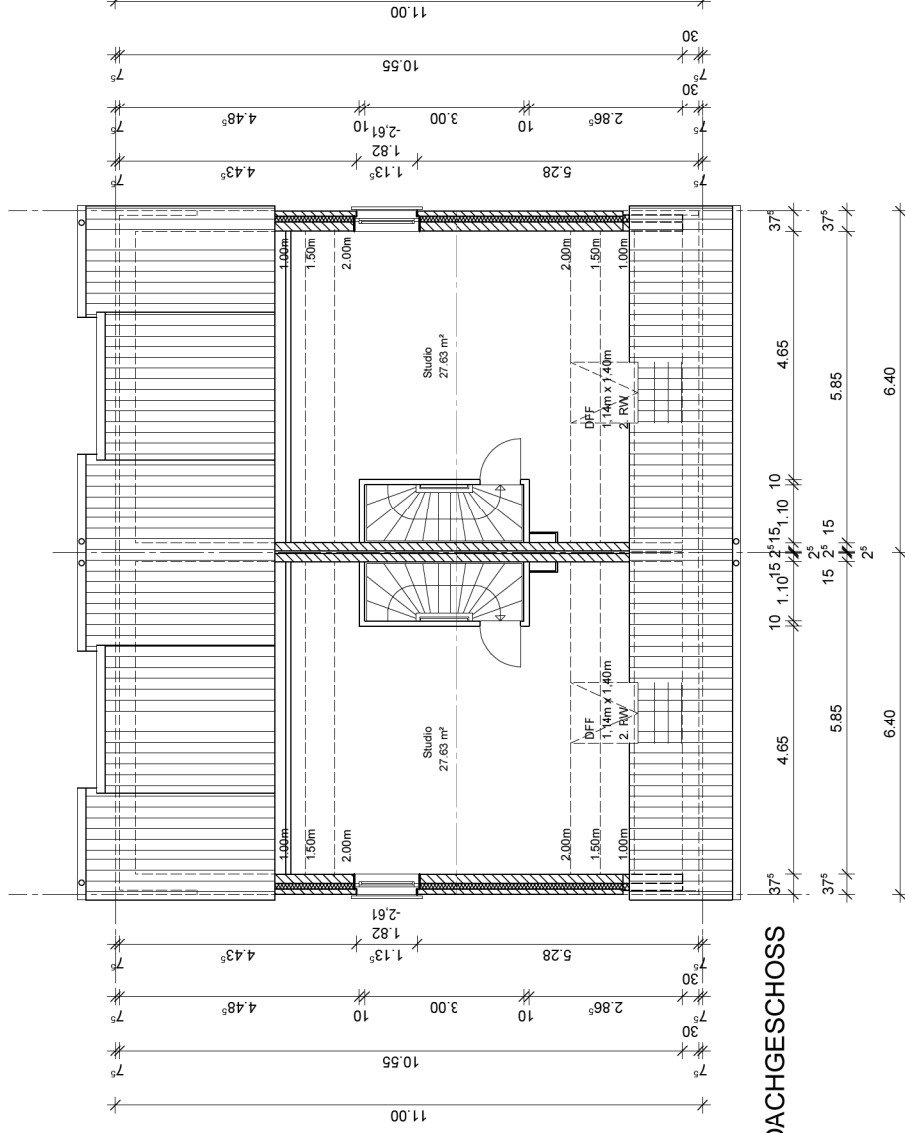

M 1:100

PLAN

Grundriß Dachgeschoß

Bauherr

Architekt

PROJEKT 2732

Neubau von 54 Einfamilienhäusern mit Garage

"Wohnpark am Bisgeshof"

TYP D

hier:

Häuser 37/38

BAUHERR

GIB -Gesellschaft für innovatives Bauen mbH

Eskenspfad 20

47608 Geldern

gezeichnet

Datum

nt. dm 22.02.2008

geändert

Entwurf mit Einarbeitung der Vorstatik

M 1:100

PLAN

Schnitt A-A

Bauherr

Architekt

