

PROJEKT 2732

Neubau von 54 Einfamilienhäusern mit Garage

"Wohnpark am Bisgeshof"

hier: **TYPE**

Häuser 31-36 und 39-44

BAUHERR

GIB - Gesellschaft für innovatives Bauen mbH

Eskenspfad 20

47608 Geldern

gezeichnet	Datum
nt, dm	22.02.2008
geändert	

Entwurf mit Einarbeitung der Vorstatik



M 1:200

PLAN

Ansichten

Bauherr

Architekt

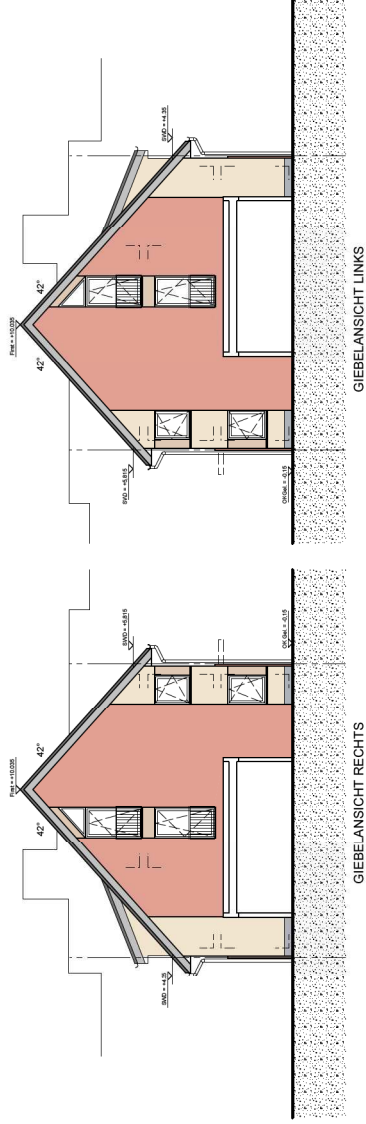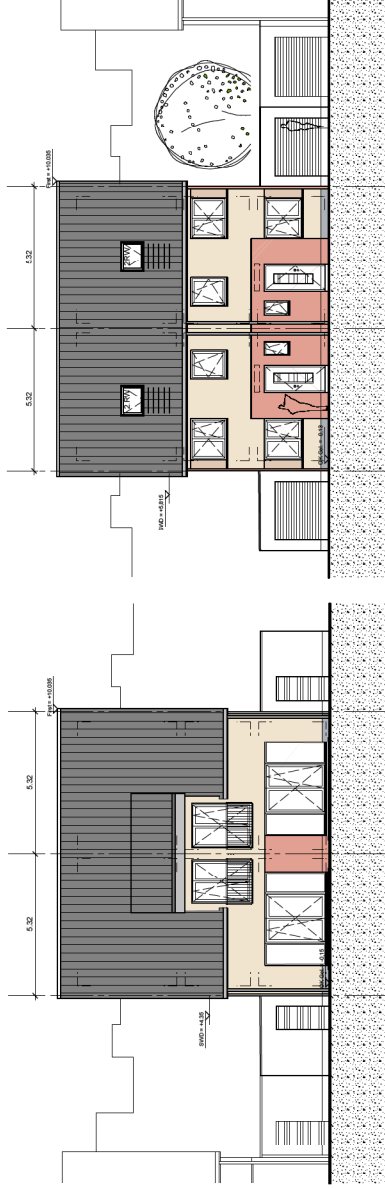

PROJEKT 2732

Neubau von 54 Einfamilienhäusern mit Garage

"Wohnpark am Bisgeshof"

hier: **TYPE**

Häuser 31-36 und 39-44

BAUHERR

GIB -Gesellschaft für innovatives Bauen mbH

Eskenspfad 20

47608 Geldern

gezeichnet	Datum
nt, dm	22.02.2008
geändert	

Entwurf mit Einarbeitung der Vorstatik


M 1:100

PLAN

Grundriß Kellergeschoß

Bauherr

Architekt

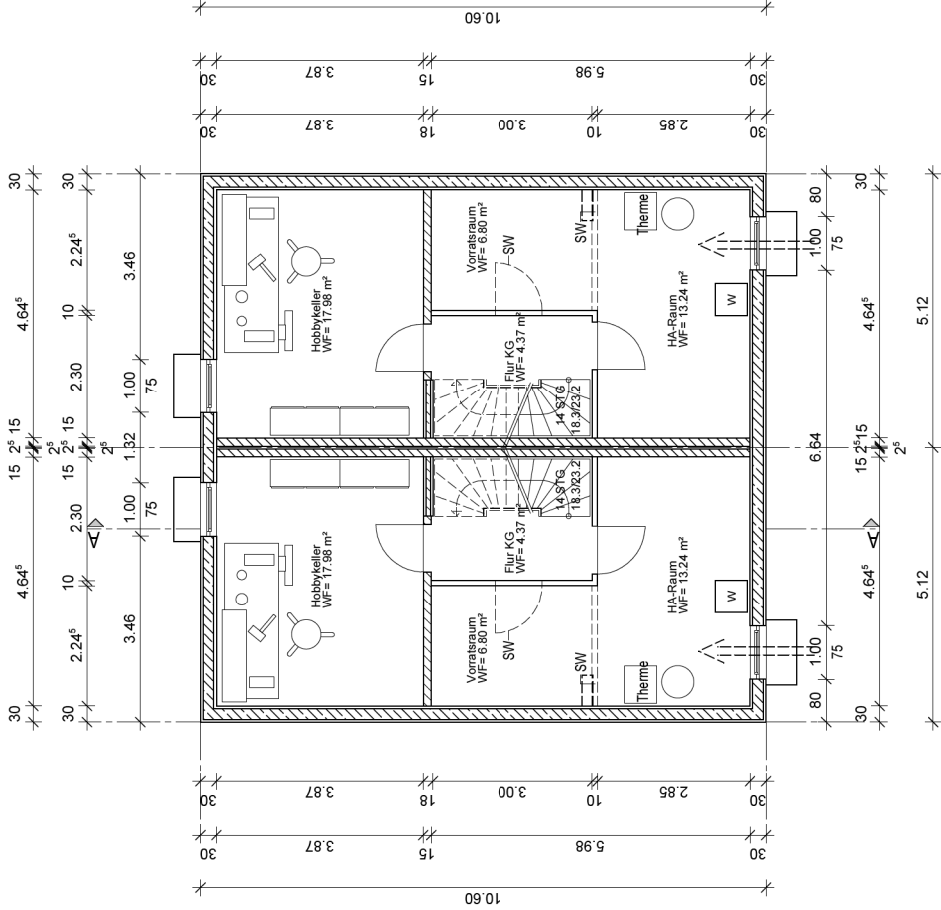

KELLERGECHOSS

PROJEKT 2732

Neubau von 54 Einfamilienhäusern mit Garage

"Wohnpark am Bisgeshof"

hier:

Häuser 31-36 und 39-44

BAUHERR

GIB - Gesellschaft für innovatives Bauen mbH

Eskenspad 20

47608 Geldern

gezeichnet

nt, dm	22.02.2008
--------	------------

geändert

Entwurf mit Einarbeitung der Vorstatik



M 1:100

PLAN

Grundriß Erdgeschoß

Bauherr

Architekt

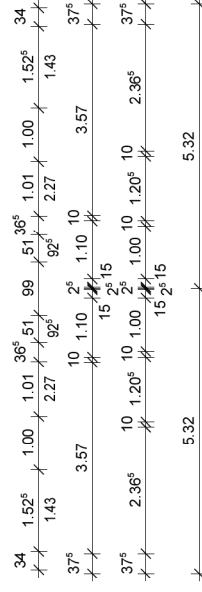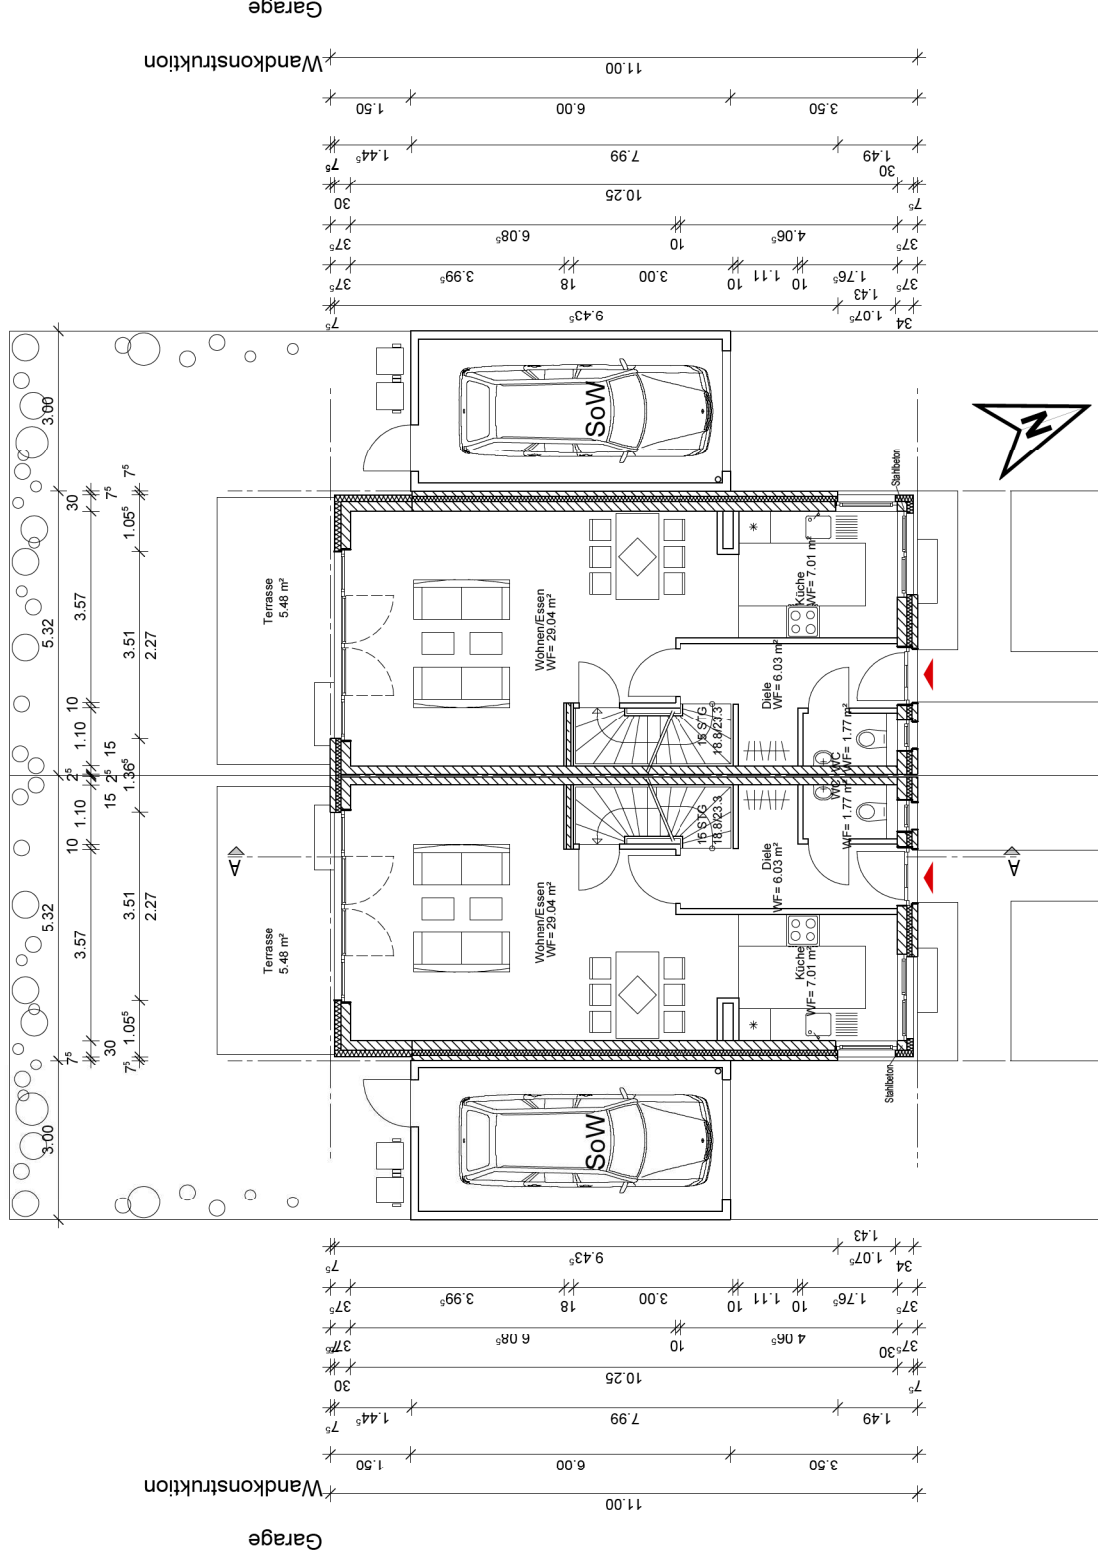

ERDGESCHOSS

PROJEKT 2732

Neubau von 54 Einfamilienhäusern mit Garage

"Wohnpark am Bisgeshof"

TYPE

hier:

Häuser 31-36 und 39-44

BAUHERR

GIB -Gesellschaft für innovatives Bauen mbH

Eskenspfad 20

47608 Geldern

gezeichnet

mt. dm 22.02.2008

geändert

Entwurf mit Einarbeitung der Vorstatik


M 1:100

PLAN


Grundriß Obergeschoß

Bauherr

Architekt

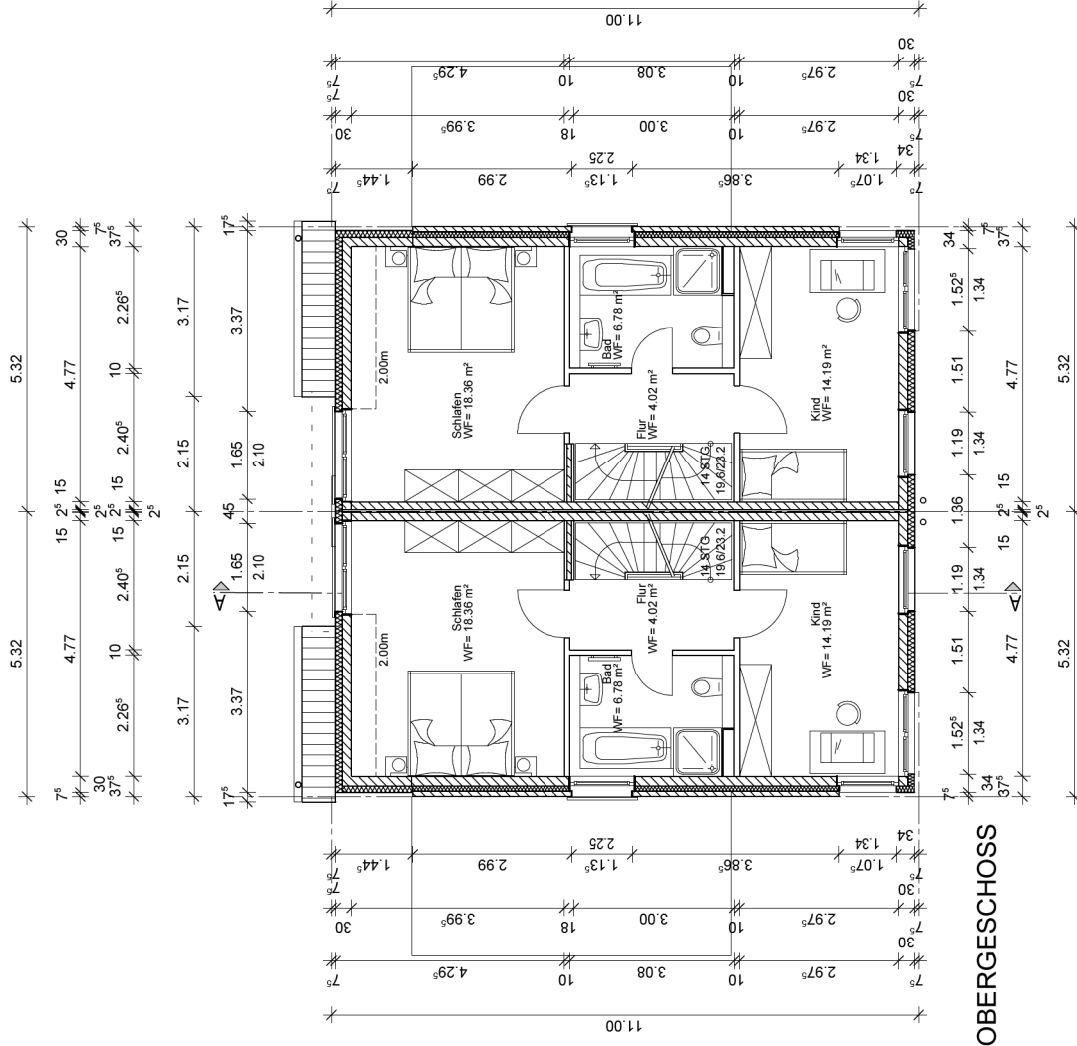

PROJEKT	2732
Neubau von 54 Einfamilienhäusern mit Garage	
"Wohnpark am Bisgeshof"	
hier:	TYPE
Häuser 31-36 und 39-44	
BAUHERR	
GIB -Gesellschaft für innovatives Bauen mbH	
Eskenspfad 20	
47608 Geldern	
gezeichnet	Datum
mt. dm	22.02.2008
geändert	
Entwurf mit Einarbeitung der Vorstatik	
M 1:100	
PLAN	
Grundriß Dachgeschoß	
Bauherr	
Architekt	

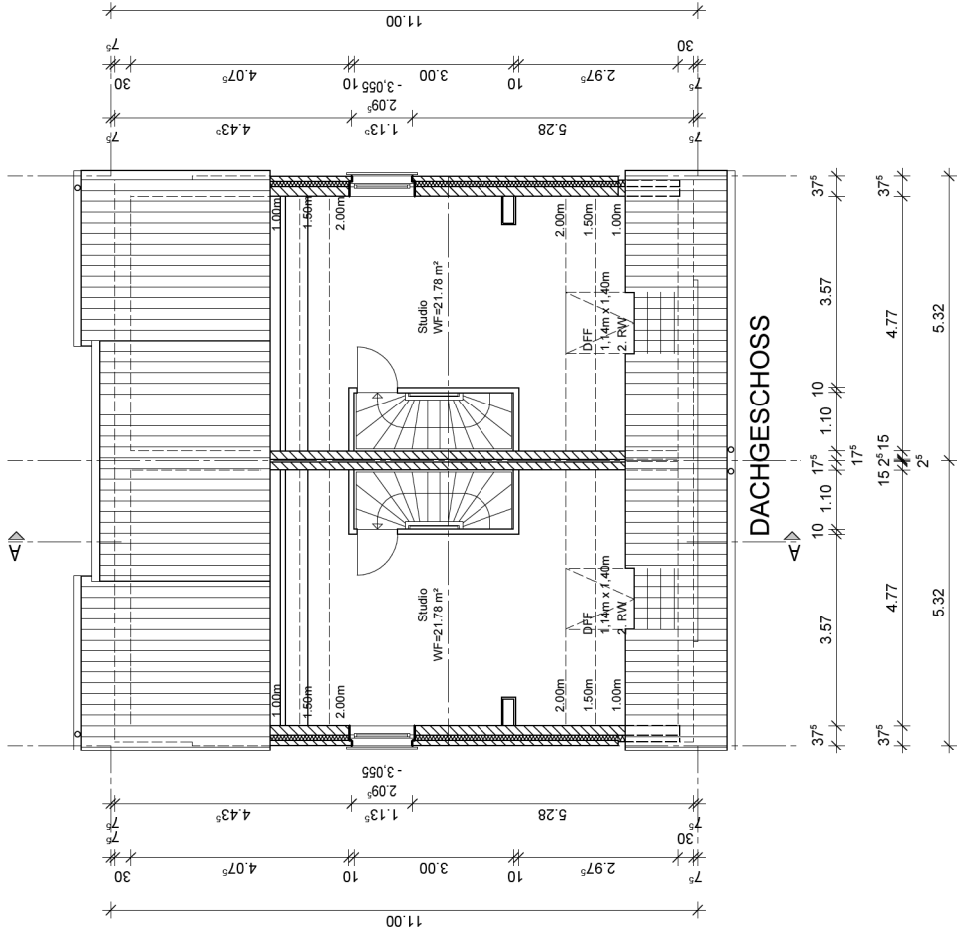

PROJEKT 2732

Neubau von 54 Einfamilienhäusern mit Garage

"Wohnpark am Bisgeshof"

hier: **TYPE**

Häuser 31-36 und 39-44

BAUHERR

GIB - Gesellschaft für innovatives Bauen mbH

Eskenpfad 20

47608 Geldern

gezeichnet	Datum
nt, dm	22.02.2008
geändert	

Entwurf mit Einarbeitung der Vorstatik

M 1:100

PLAN

Schnitt A-A

Bauherr

Architekt

