


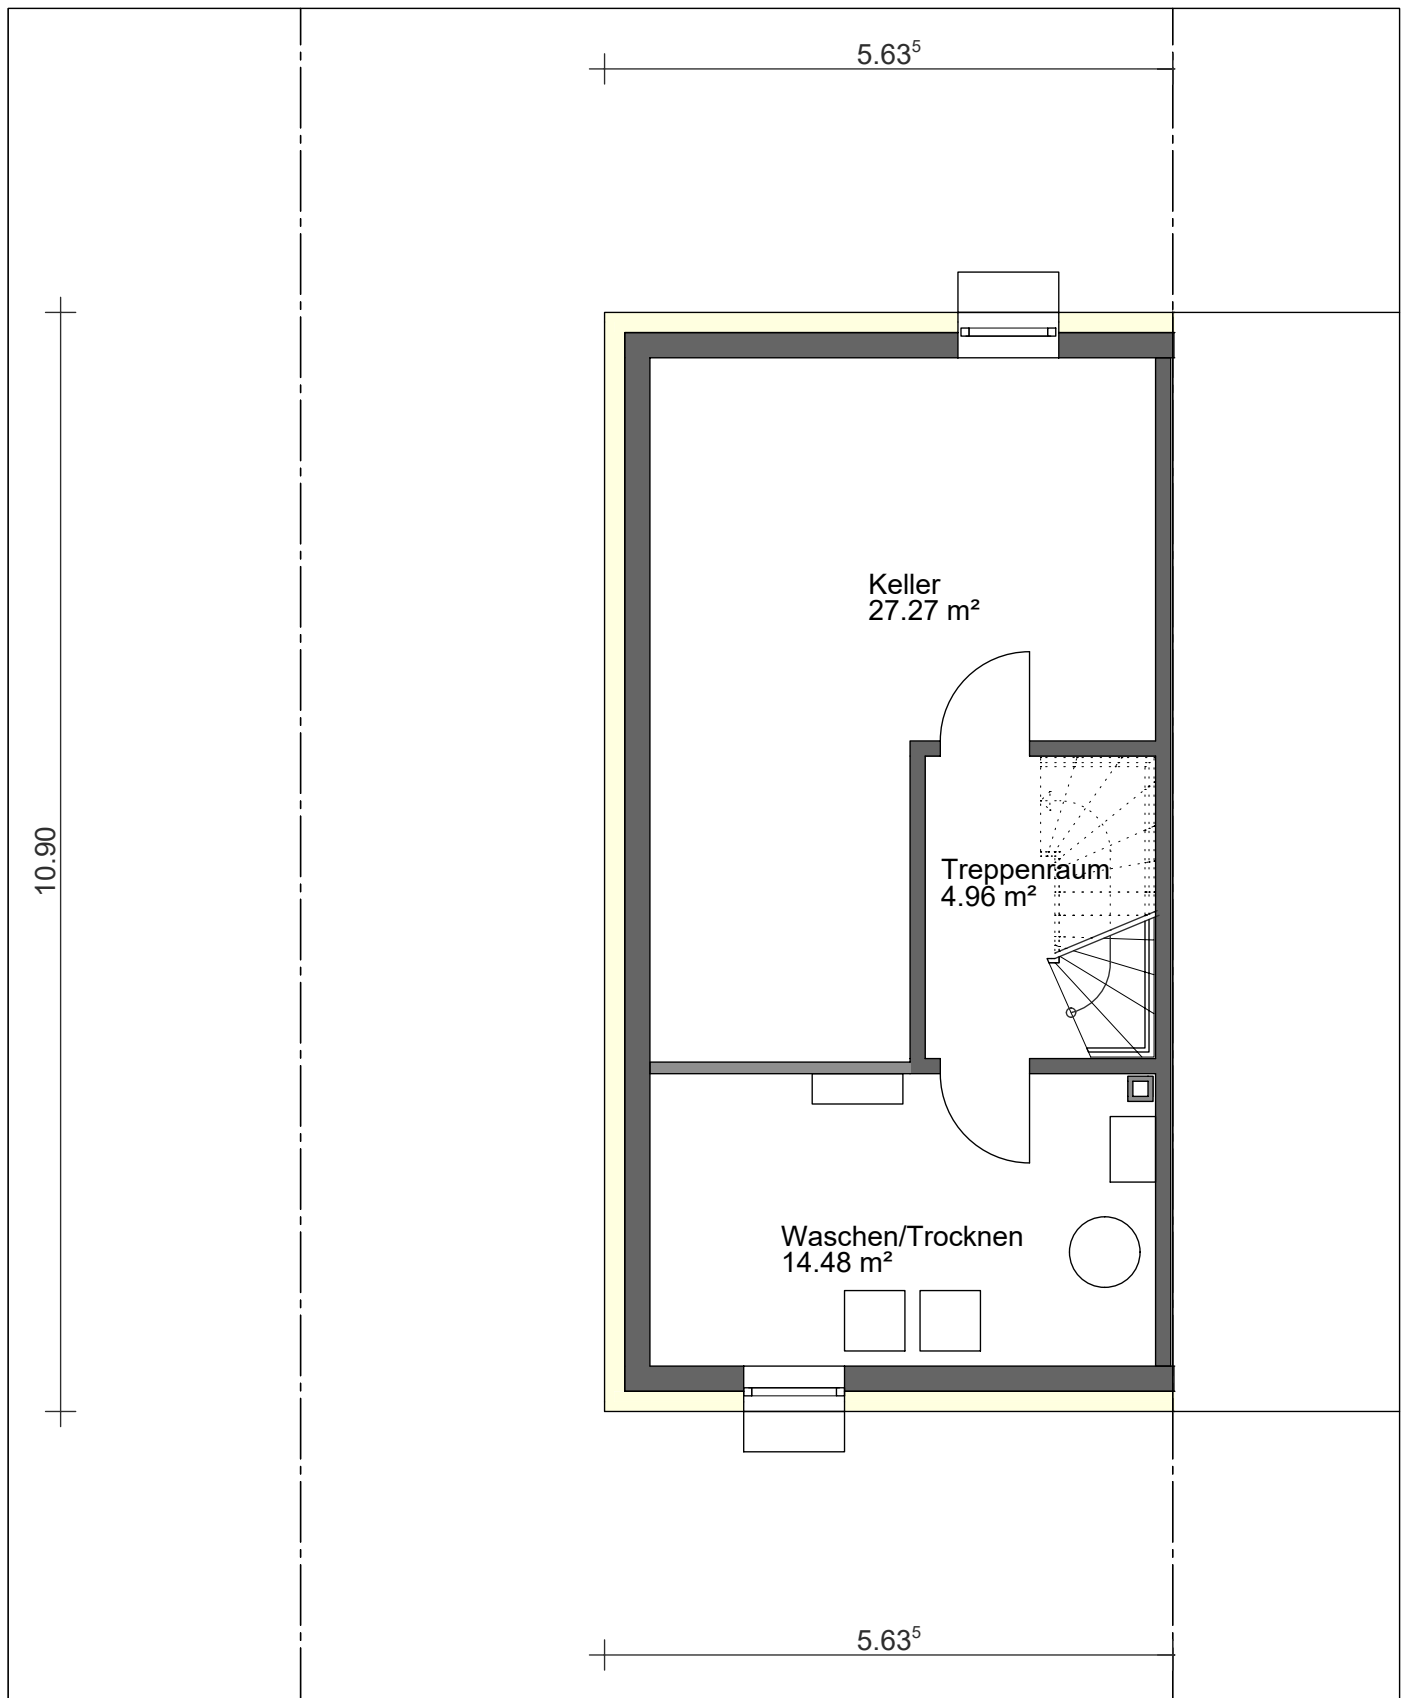

technische Änderungen vorbehalten

14.11.2018


Typ C 5,65

1:75

KREFELD - LEIDENER STRASSE

HAUSTYP C - LINKS

ERDGESCHOSS

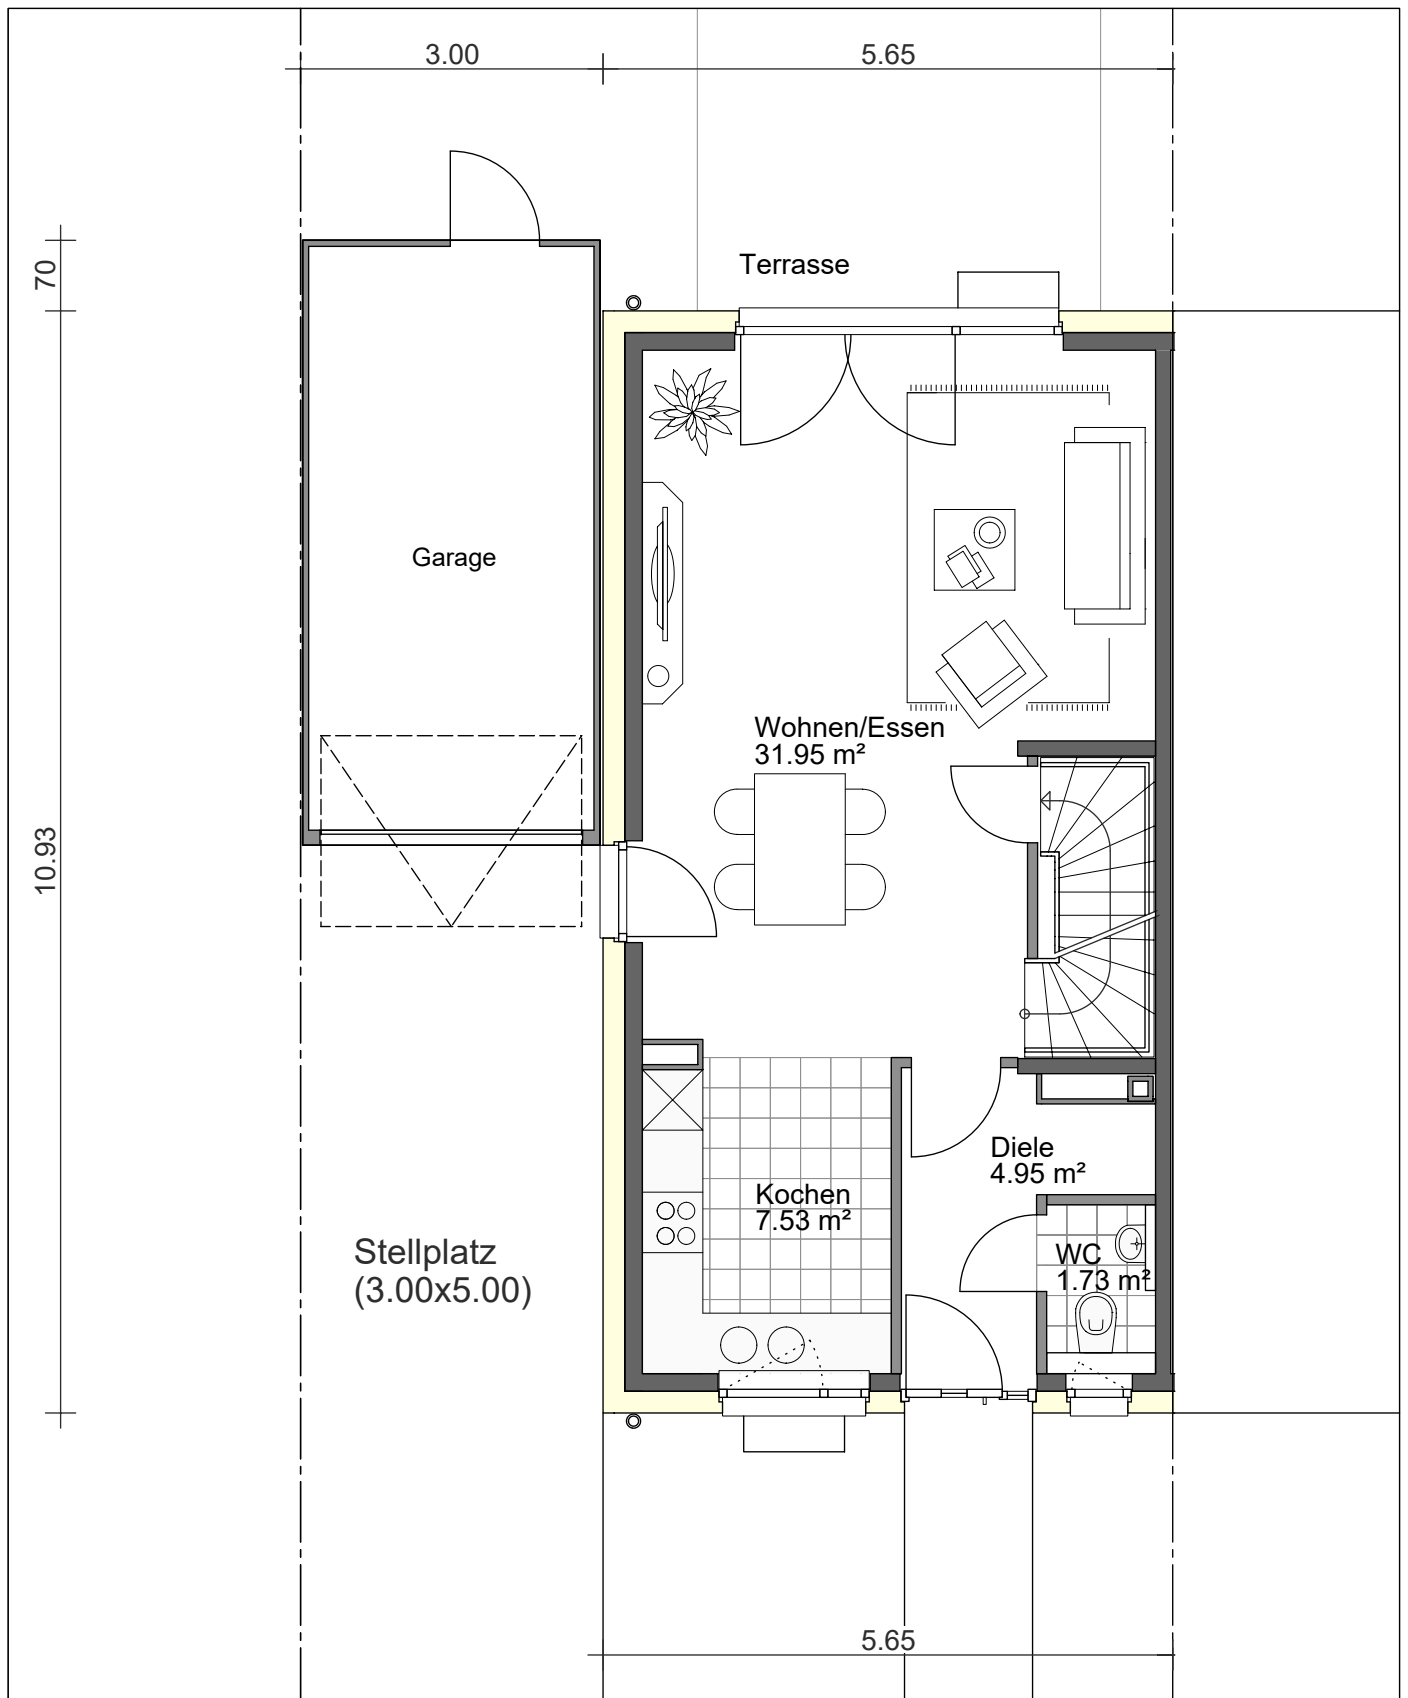

technische Änderungen vorbehalten

14.11.2018

Typ C 5,65

1:75

KREFELD - LEIDENER STRASSE

HAUSTYP C - LINKS

OBERGESCHOSS



technische Änderungen vorbehalten

14.11.2018


Typ C 5,65

1:75

KREFELD - LEIDENER STRASSE

HAUSTYP C - LINKS

DACHGESCHOSS

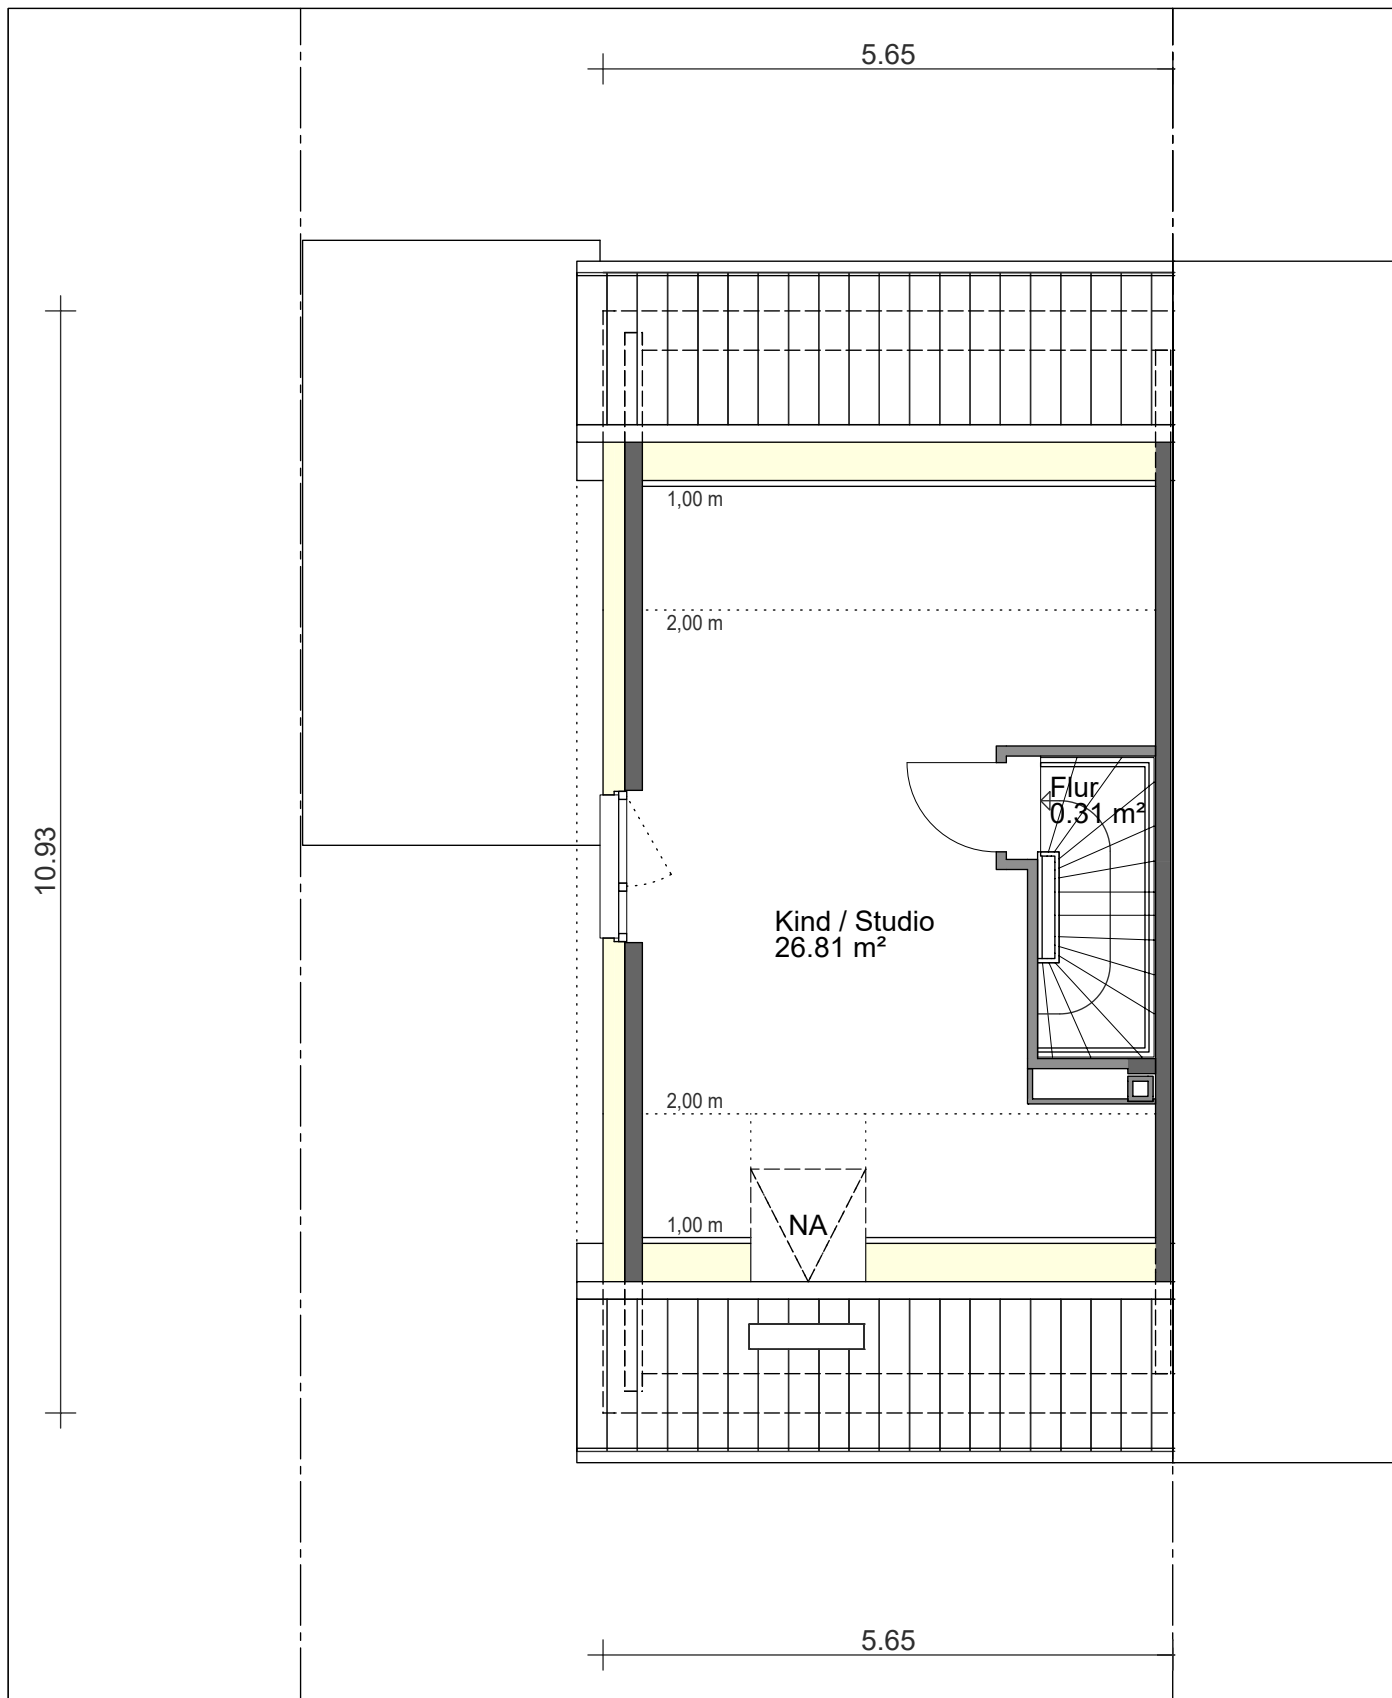

technische Änderungen vorbehalten

14.11.2018

Typ C 5,65

1:75

KREFELD - LEIDENER STRASSE

HAUSTYP C - LINKS

STRASSENANSICHT



technische Änderungen vorbehalten

14.11.2018

Typ C 5,65

1:100

KREFELD - LEIDENER STRASSE

HAUSTYP C - LINKS

SEITENANSICHT



technische Änderungen vorbehalten

14.11.2018

Typ C 5,65

1:100

KREFELD - LEIDENER STRASSE

HAUSTYP C - LINKS

GARTENANSICHT




technische Änderungen vorbehalten

14.11.2018

Typ C 5,65

1:100

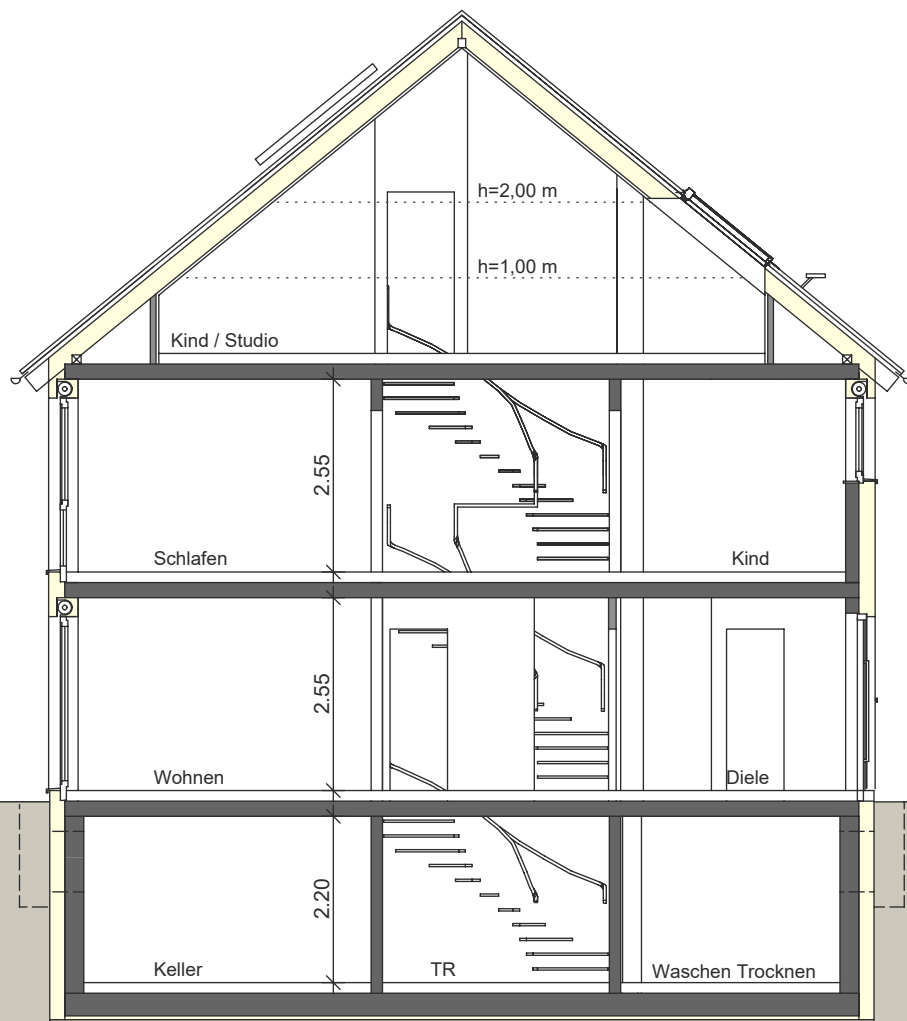

technische Änderungen vorbehalten

14.11.2018

Typ C 5,65

1:100

KREFELD - LEIDENER STRASSE

HAUSTYP C - LINKS

WOHNFLÄCHENBERECHNUNG

Bezeichnung	Funktion	Fläche nach WoFIV [m²]
Kellergeschoss		
Zubehörfläche		
	Keller	27,274
	Waschen/Trocknen	14,481
Summe Zubehörfläche		41,755
Wohnfläche		
	Treppenraum	4,957
Summe Wohnfläche		4,957
Erdgeschoss		
Wohnfläche		
	Wohnen/Essen	31,950
	Kochen	7,529
	Diele	4,954
	WC	1,727
	Terrasse	3,000
Summe Wohnfläche		49,160
1. Obergeschoss		
Wohnfläche		
	Schlafen	19,806
	Kind	14,753
	Bad	7,830
	Flur	3,450
Summe Wohnfläche		45,839
Dachgeschoss		
Wohnfläche		
	Kind / Studio	26,805
	Flur	0,308
Summe Wohnfläche		27,113
Gesamtsumme		127,069

technische Änderungen vorbehalten

14.11.2018

Typ C 5,65

KREFELD - LEIDENER STRASSE

HAUSTYP C - LINKS

BRUTTORAUMINHALT

Bereich	Bezeichnung	Funktion	Nr	Abmessungen	Rauminhalt [m³]
a = überdeckt und allseitig in voller Höhe umschlossen					
		Kellergeschoss	1	10.900*3.030*5.635	186,107
				Summe	186,107
		Erdgeschoss	1	10.930*2.890*5.650	178,471
				Summe	178,471
		Obergeschoss	1	10.930*2.890*5.650	178,471
				Summe	178,471
		Dachgeschoss	1	0.5* (0.081+4.536)*5.465*5.650	71,280
			2	0.5* (4.536+0.081)*5.465*5.650	71,280
				Summe	142,560
	Summe a				

Summe

Gesamtsumme

	Bereich			
	a	b	c	gesamt
Rauminhalt [m³]	685,609	0,000	0,000	

technische Änderungen vorbehalten

14.11.2018

Typ C 5,65

