


KREFELD - LEIDENER STRASSE

HAUSTYP C - MITTE

OBERGESCHOSS ALTERNATIV

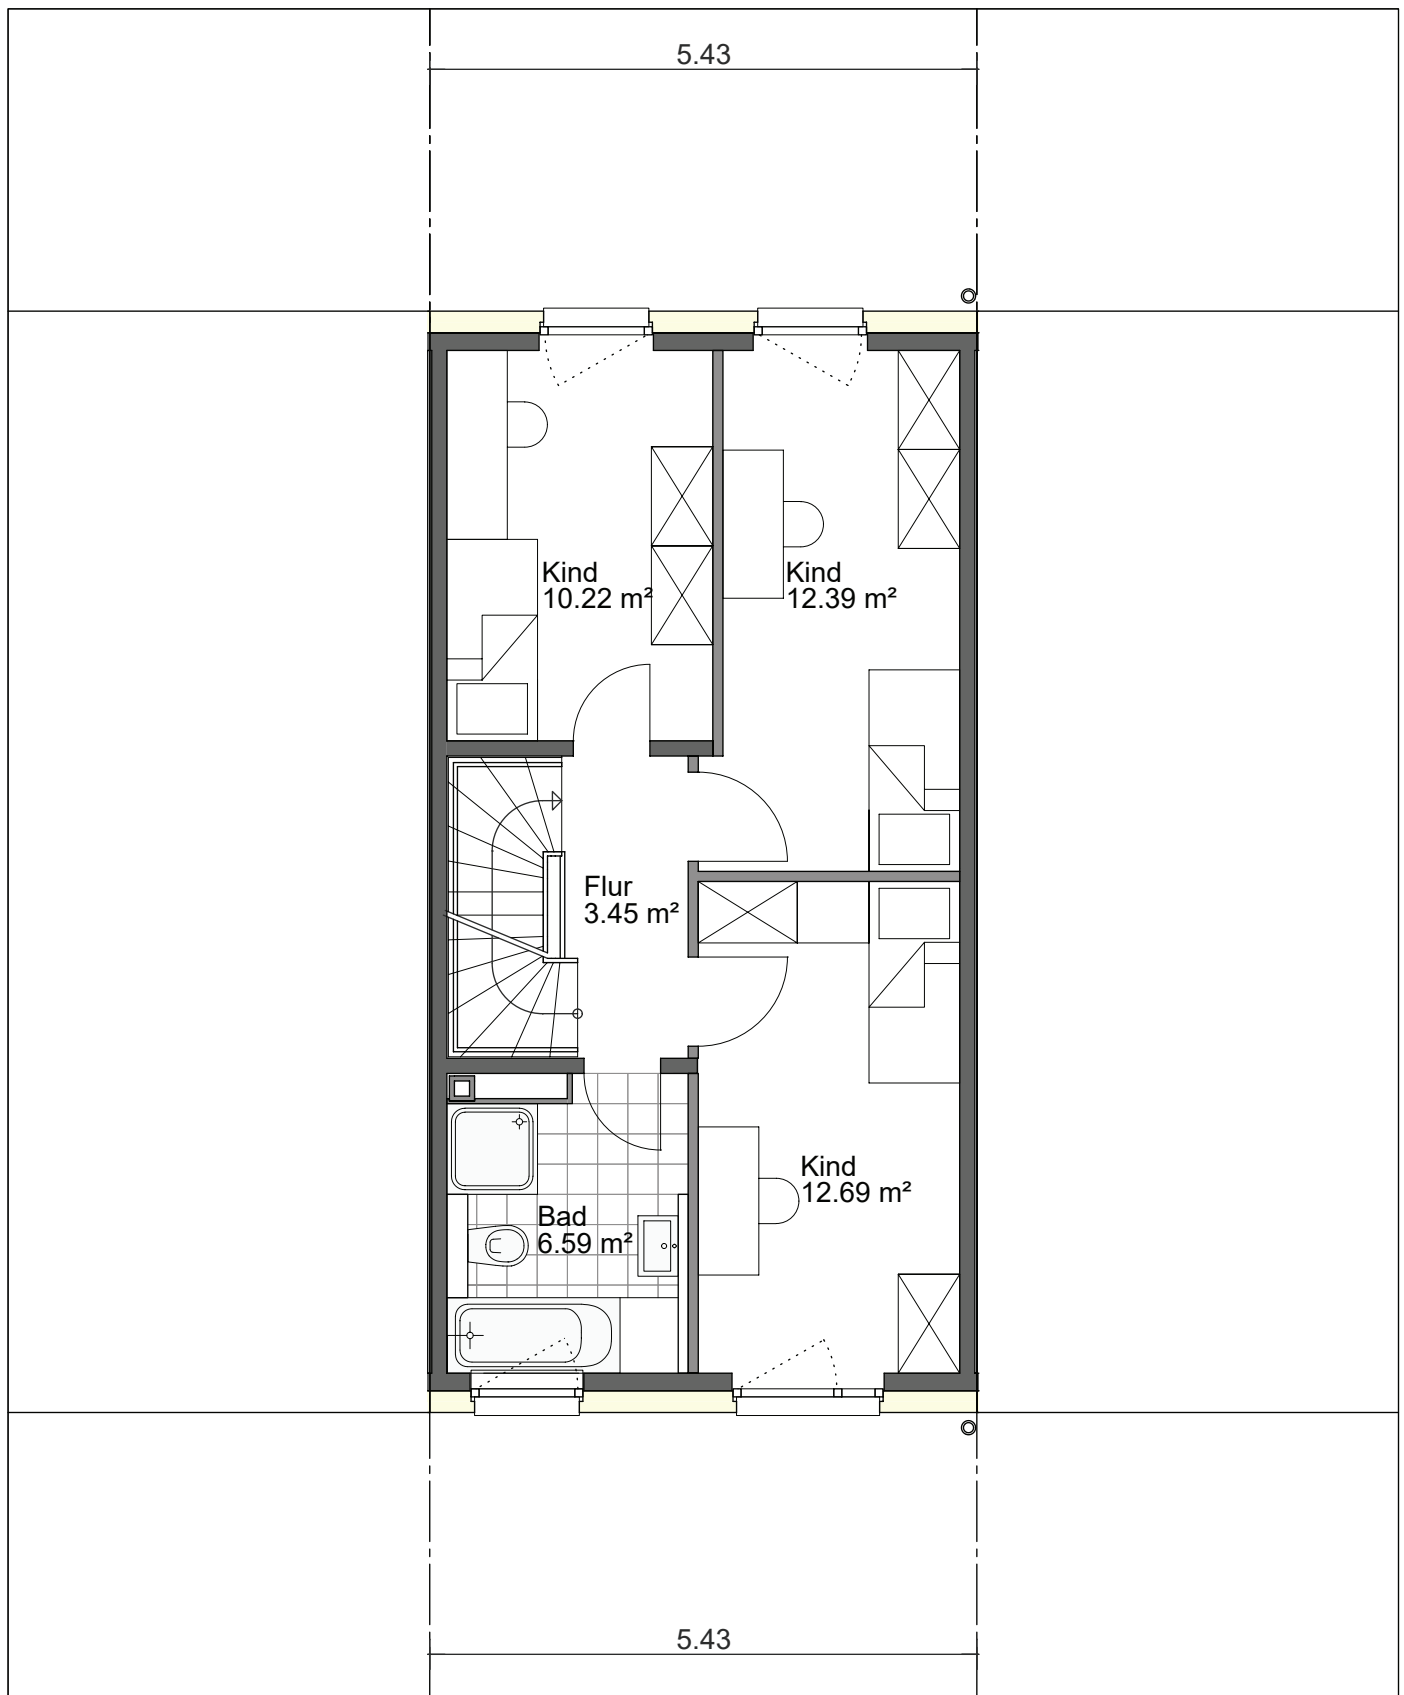

technische Änderungen vorbehalten

28.11.2018


Typ C 5,43

1:75

KREFELD - LEIDENER STRASSE

HAUSTYP C - MITTE

DACHGESCHOSS ALTERNATIV

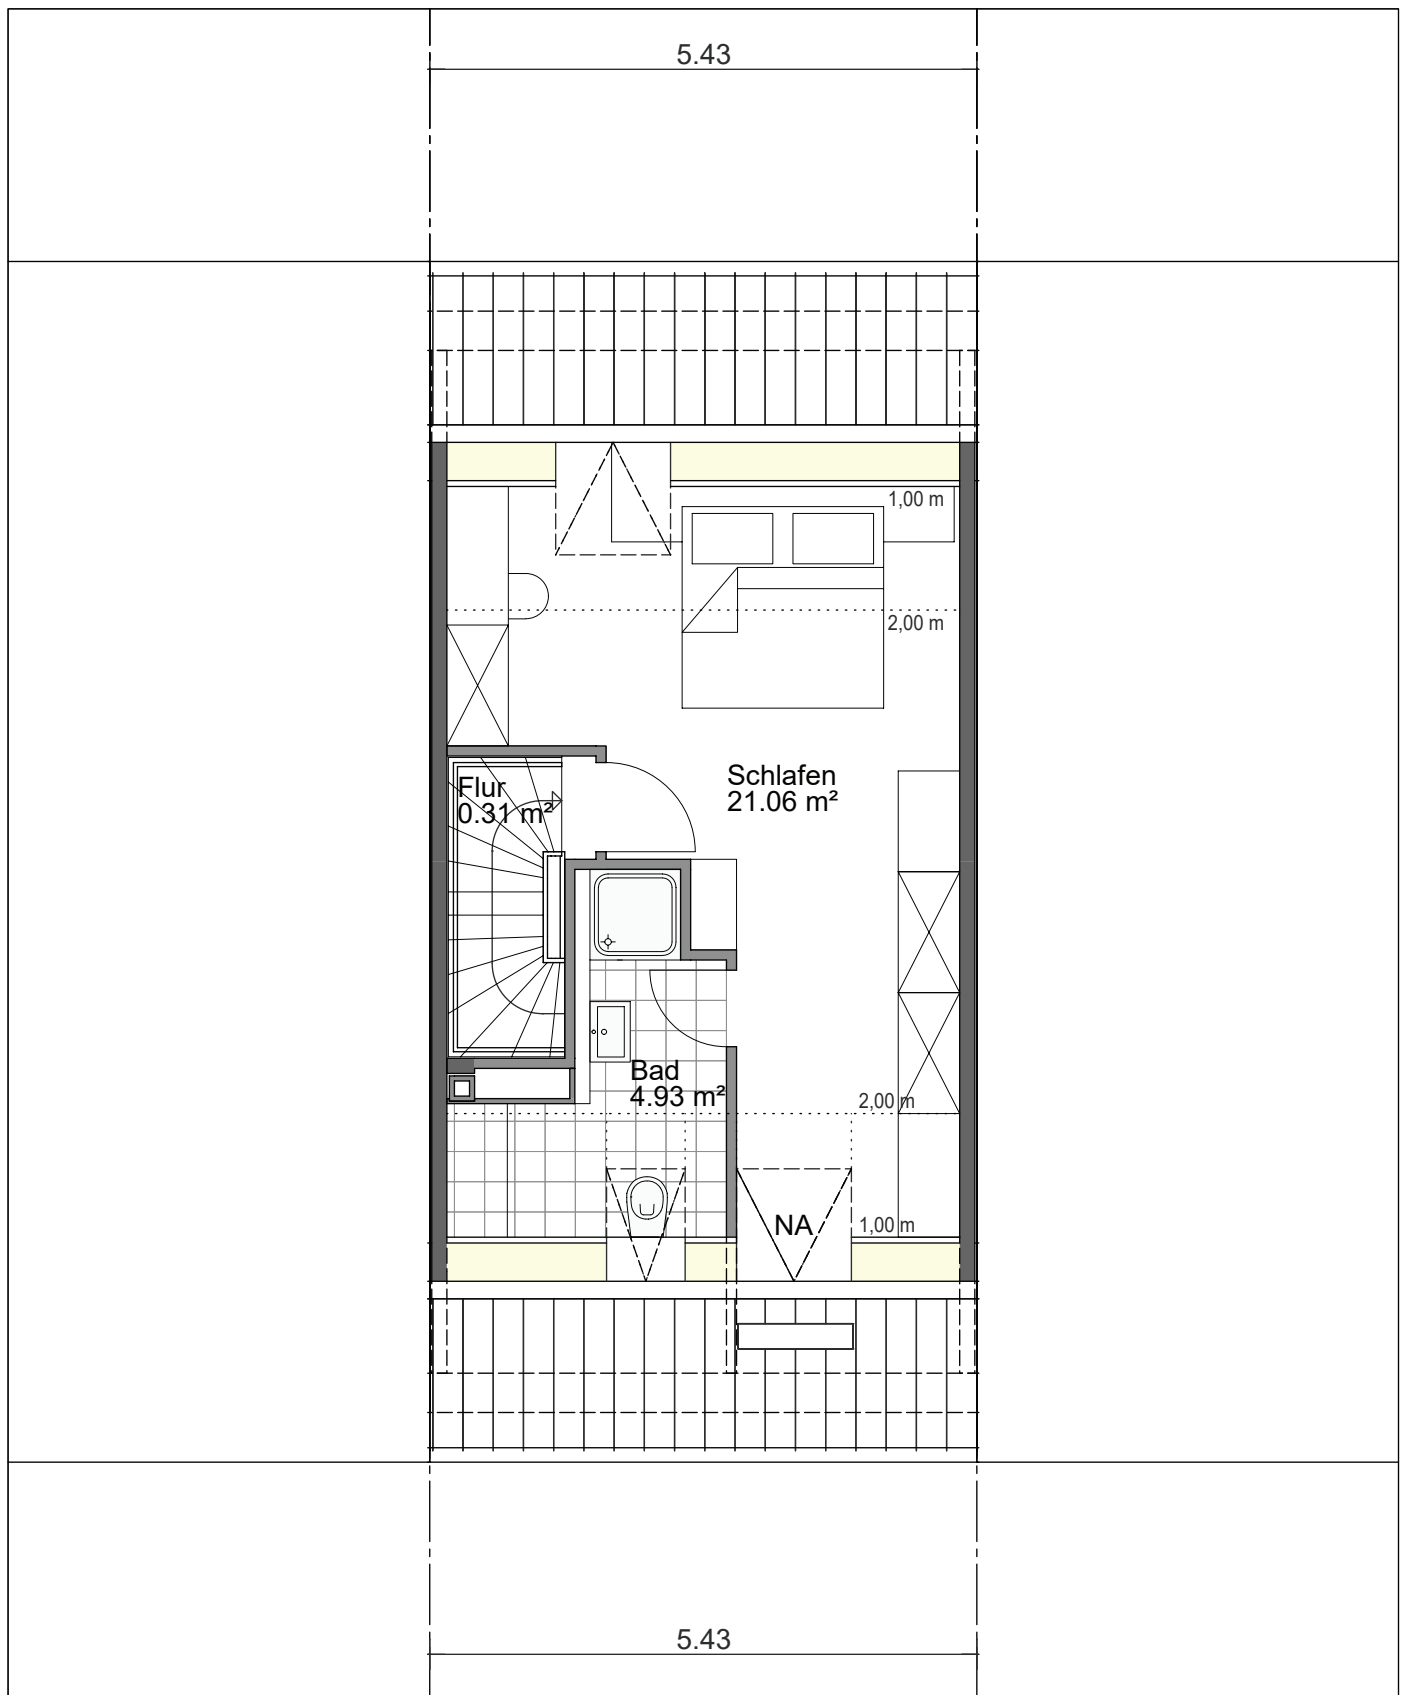

technische Änderungen vorbehalten

28.11.2018 Typ C 5,43 1:75