


KREFELD - LEIDENER STRASSE

HAUSTYP C - MITTE

KELLERGECHOSS

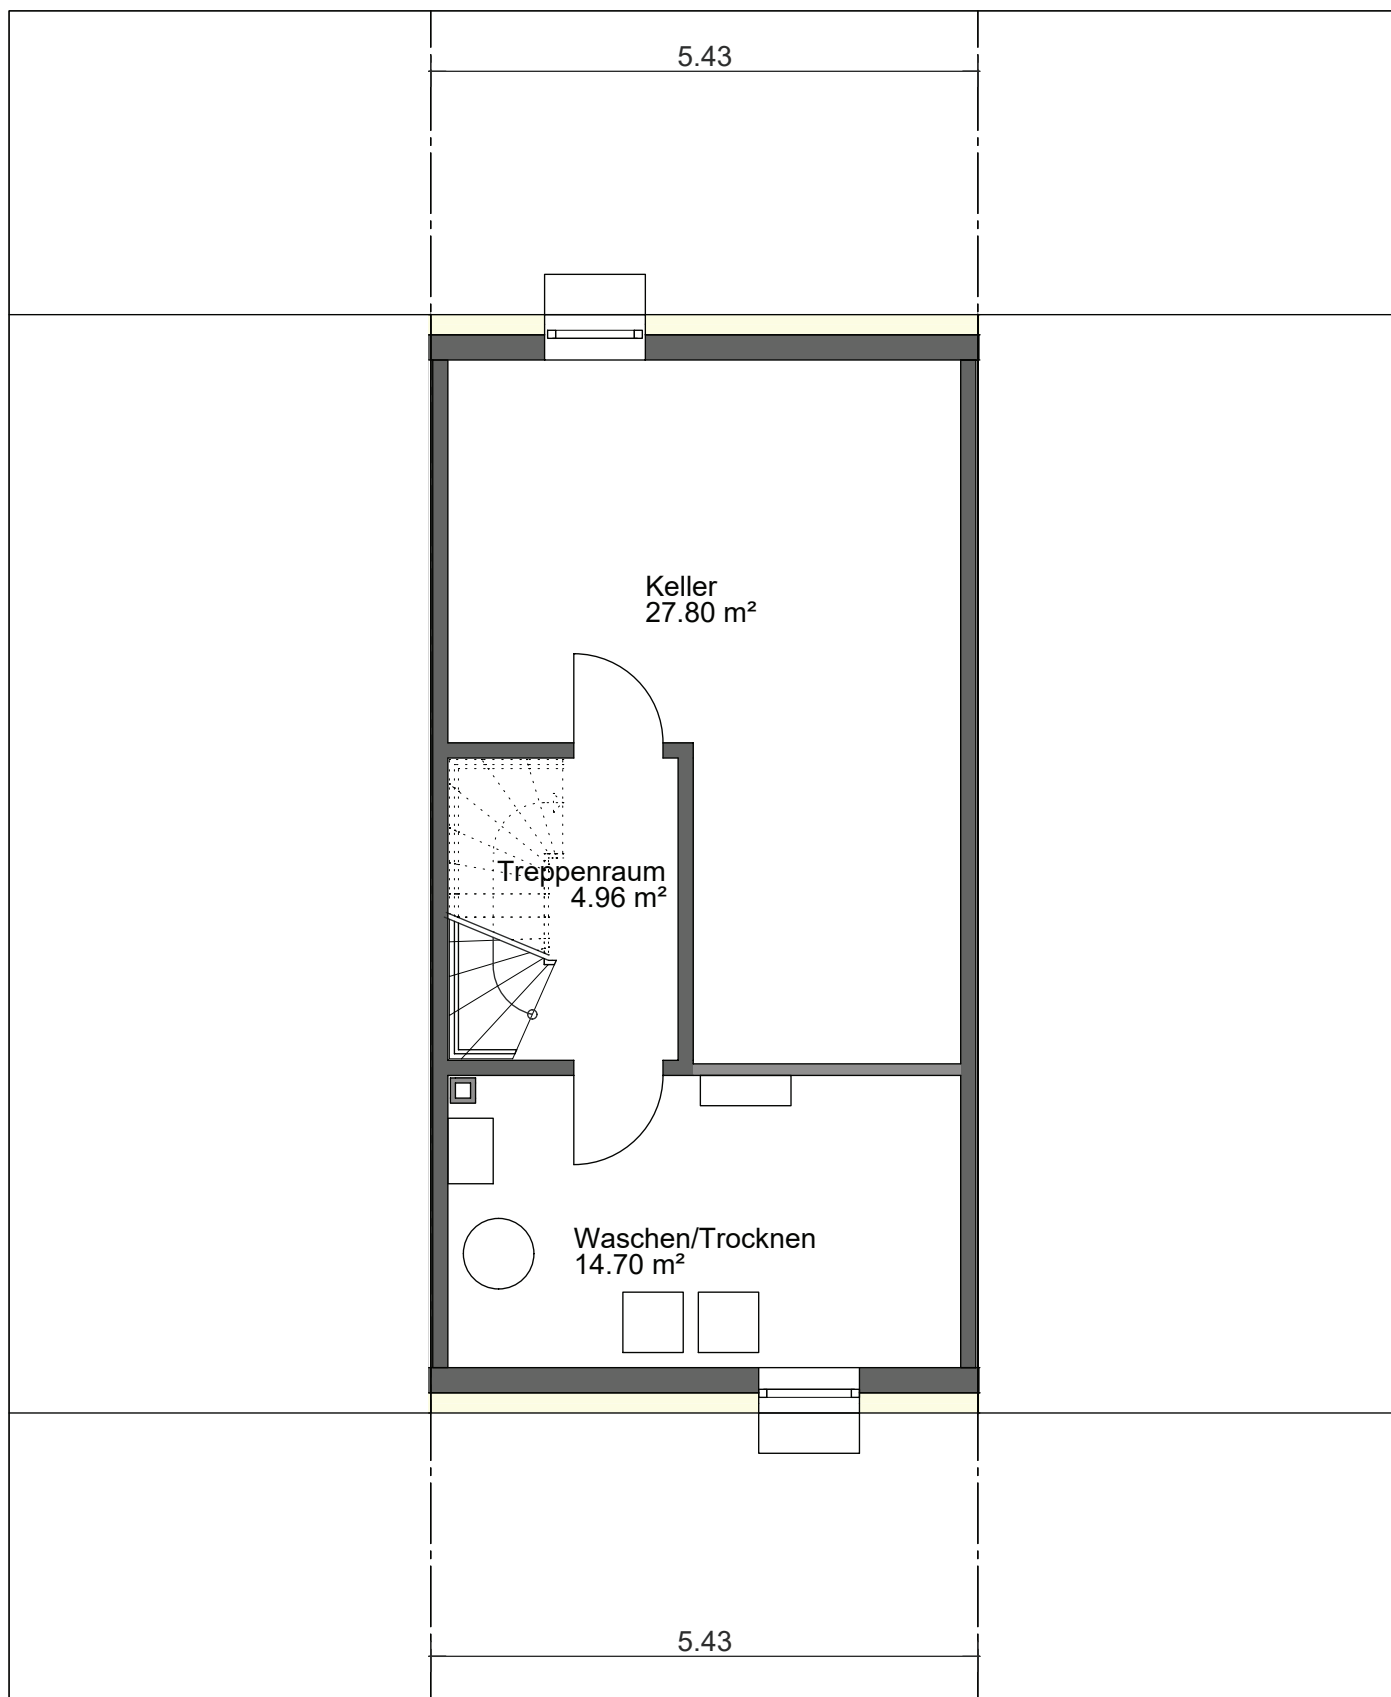

technische Änderungen vorbehalten

14.11.2018


Typ C 5,43

1:75

KREFELD - LEIDENER STRASSE

HAUSTYP C - MITTE

ERDGESCHOSS

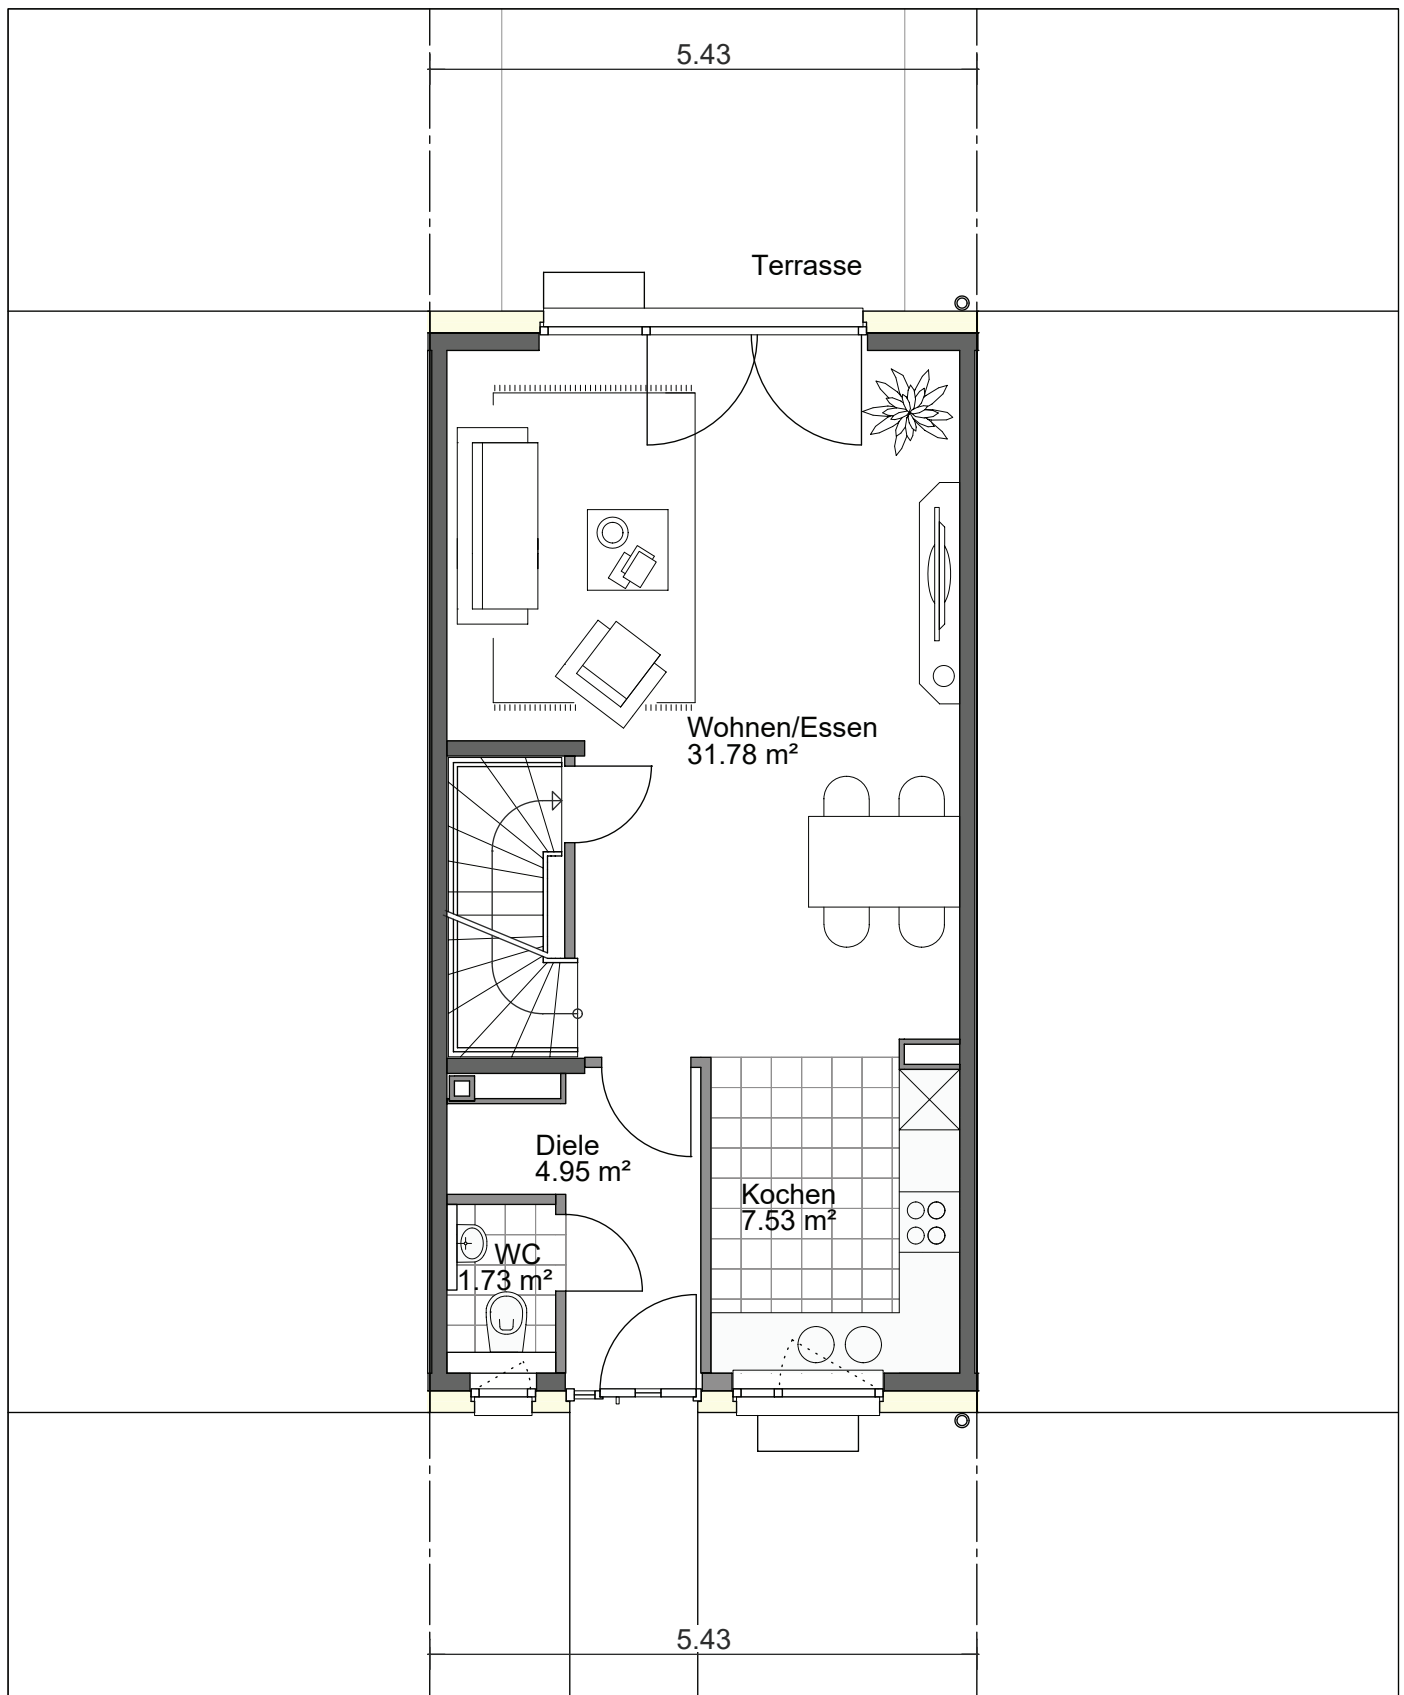

technische Änderungen vorbehalten

14.11.2018


Typ C 5,43

1:75

KREFELD - LEIDENER STRASSE

HAUSTYP C - MITTE

OBERGESCHOSS

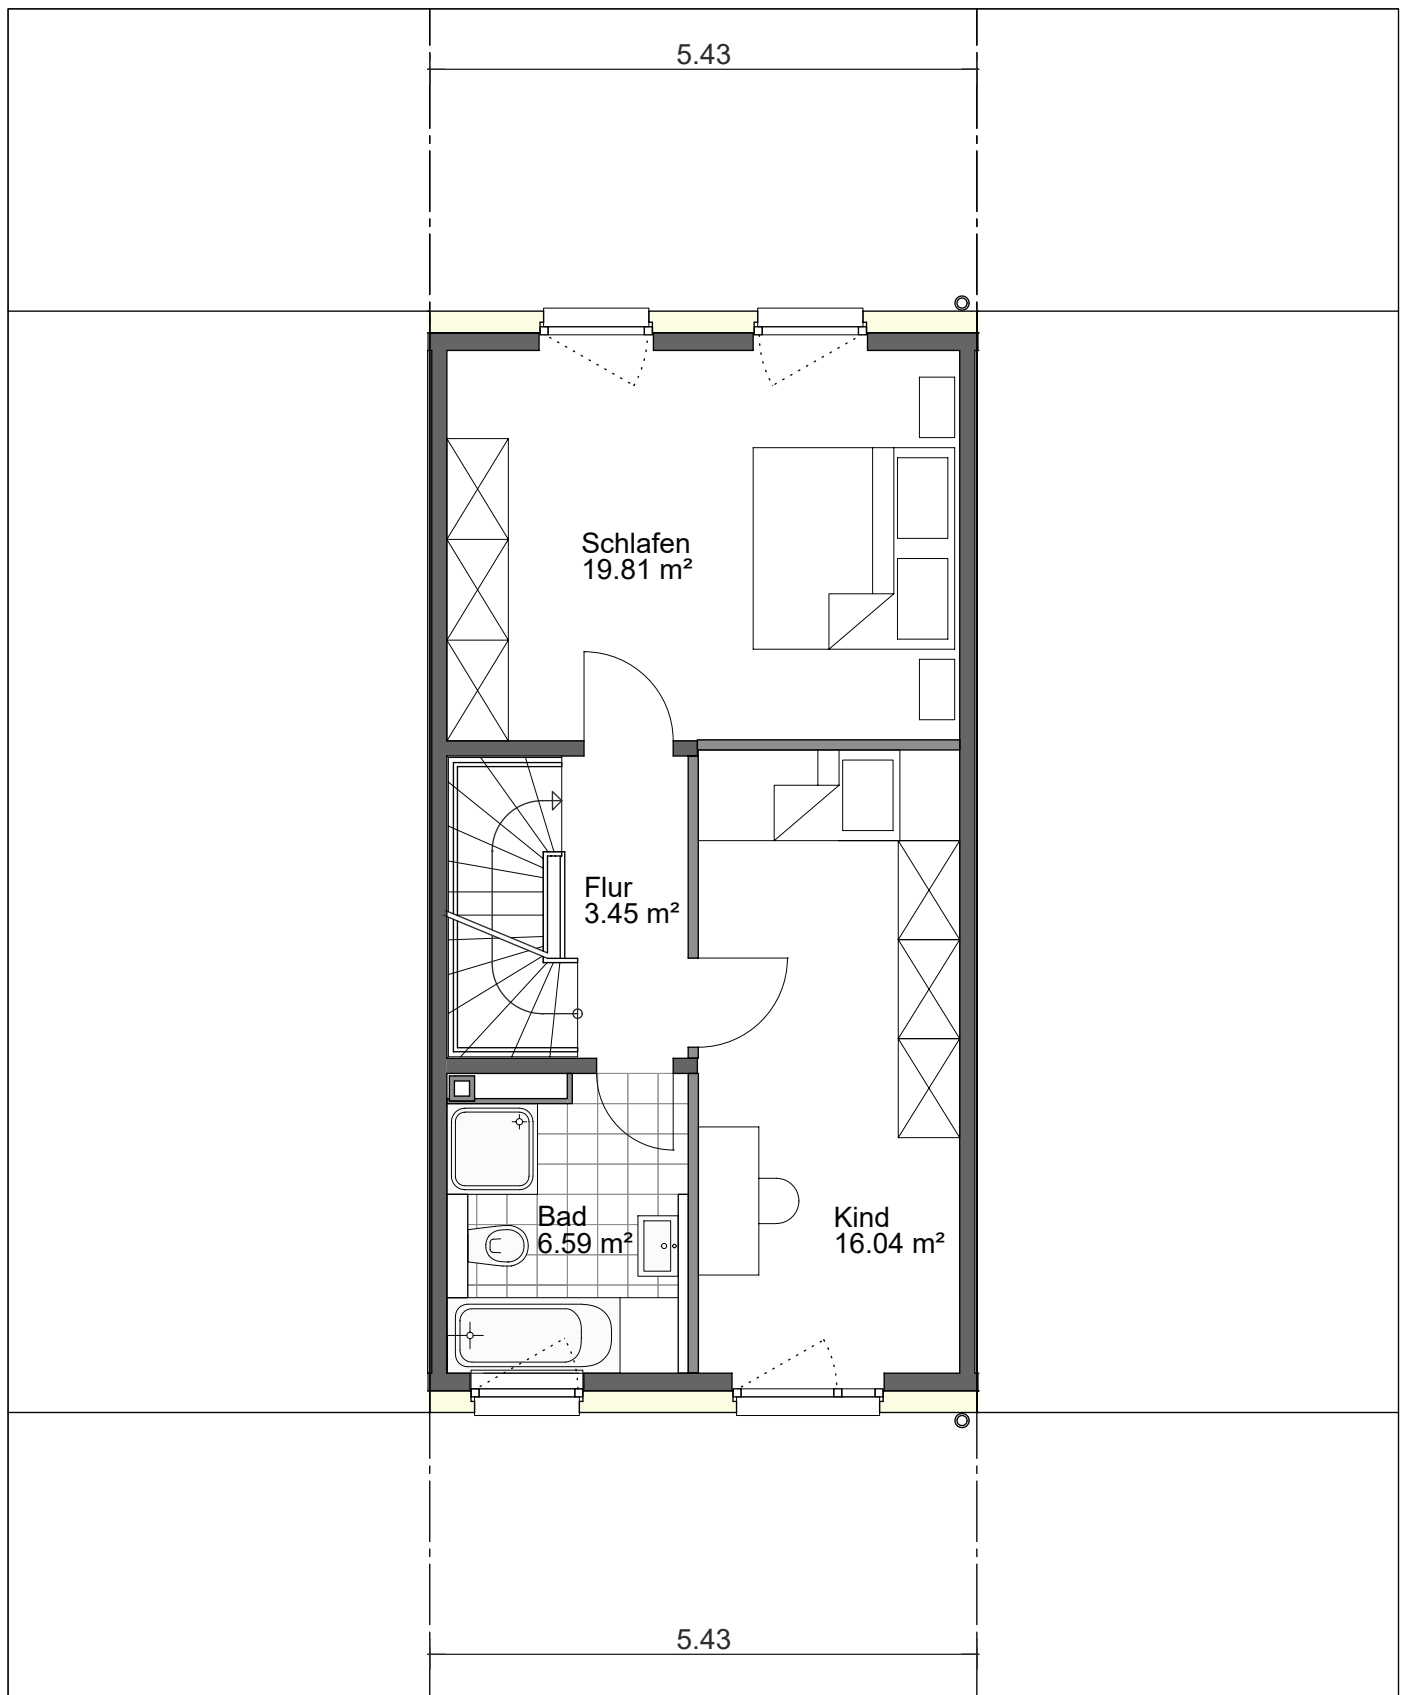

technische Änderungen vorbehalten

14.11.2018


Typ C 5,43

1:75

KREFELD - LEIDENER STRASSE

HAUSTYP C - MITTE

DACHGESCHOSS

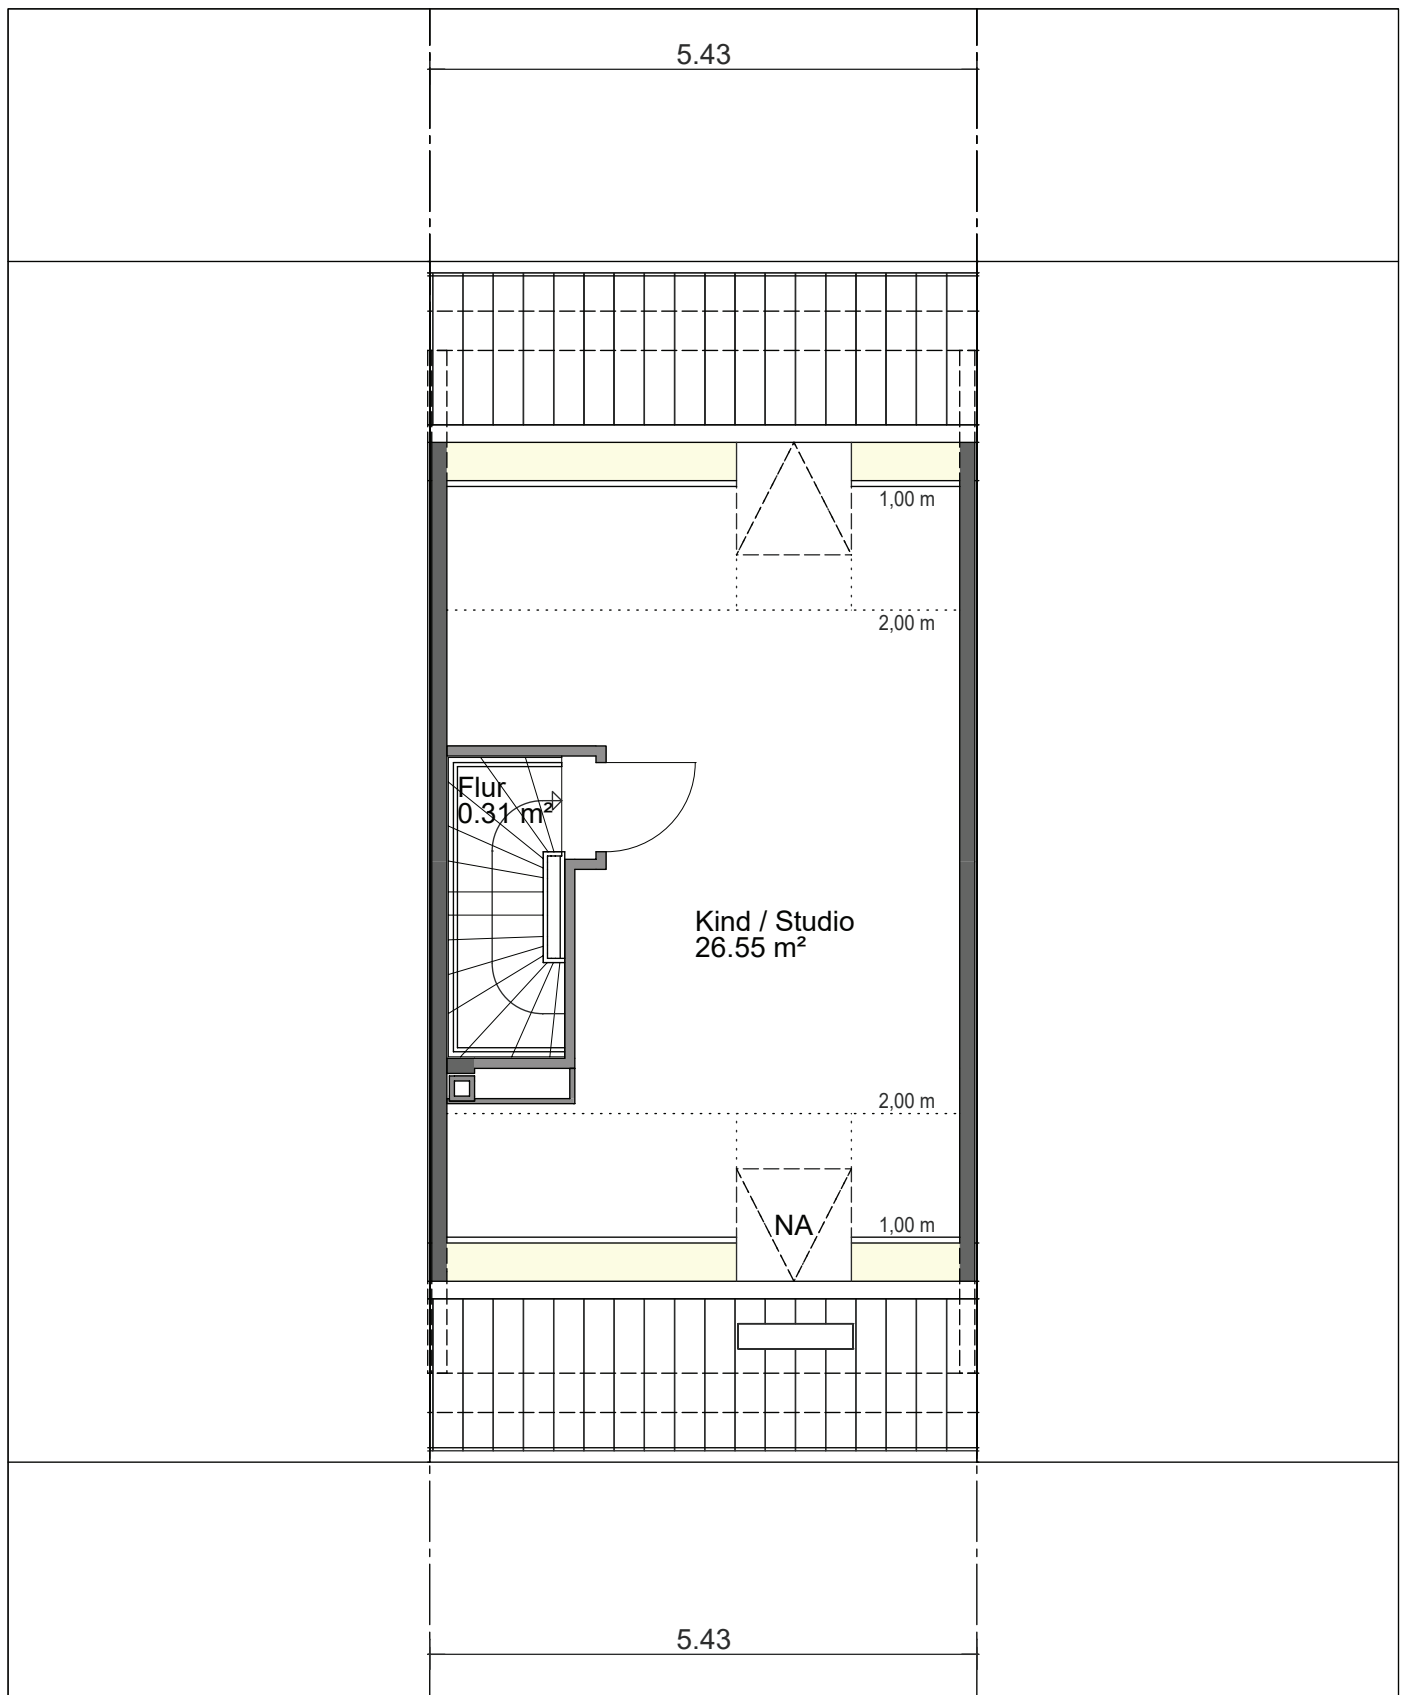

technische Änderungen vorbehalten

14.11.2018

Typ C 5,43

1:75

KREFELD - LEIDENER STRASSE

HAUSTYP C - MITTE

STRASSENANSICHT



technische Änderungen vorbehalten

14.11.2018

Typ C 5,43

1:100

KREFELD - LEIDENER STRASSE

HAUSTYP C - MITTE

GARTENANSICHT




technische Änderungen vorbehalten

14.11.2018

Typ C 5,43

1:100

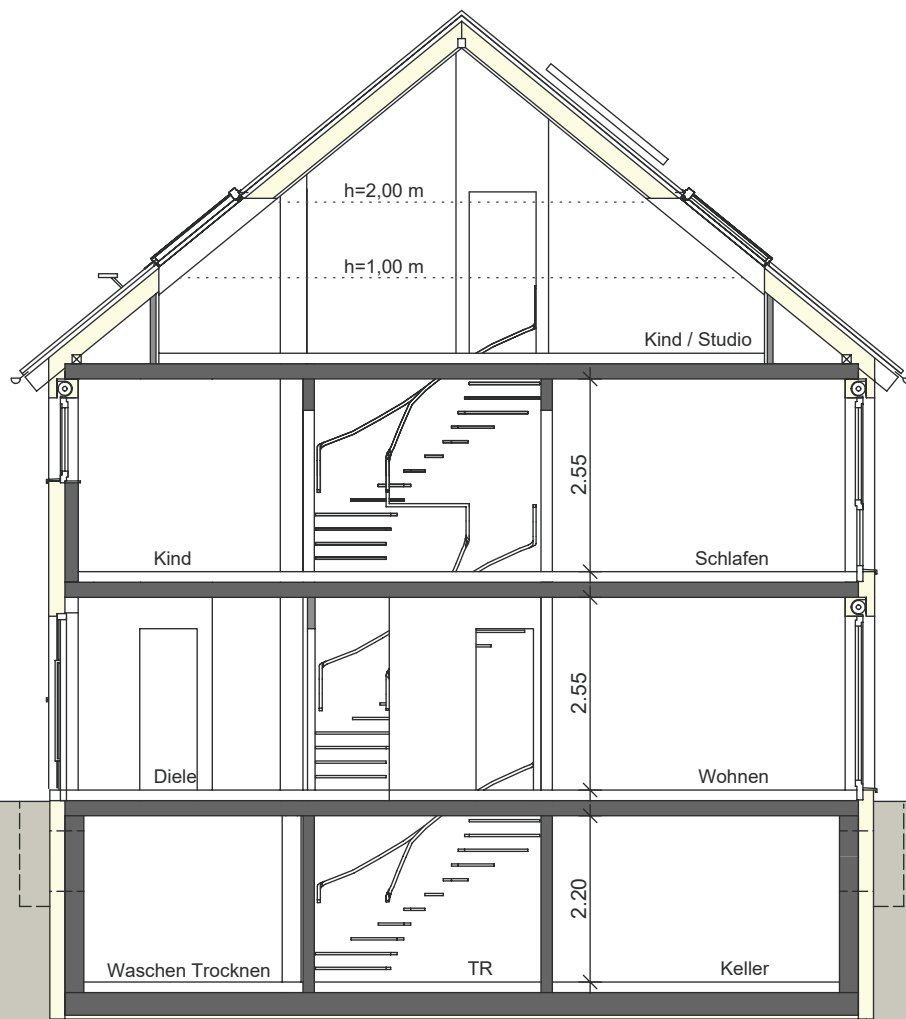

technische Änderungen vorbehalten

14.11.2018

Typ C 5,43

1:100

KREFELD - LEIDENER STRASSE

HAUSTYP C - MITTE

WOHNFLÄCHENBERECHNUNG

Bezeichnung	Funktion	Fläche nach WoFIV [m²]
Kellergeschoss		
Zubehörfläche		
	Keller	27,798
	Waschen/Trocknen	14,698
Summe Zubehörfläche		42,496
Wohnfläche		
	Treppenraum	4,957
Summe Wohnfläche		4,957
Erdgeschoss		
Wohnfläche		
	Wohnen/Essen	31,779
	Kochen	7,529
	Diele	4,954
	WC	1,727
	Terrasse	3,000
Summe Wohnfläche		48,989
1. Obergeschoss		
Wohnfläche		
	Schlafen	19,806
	Kind	16,038
	Bad	6,594
	Flur	3,450
Summe Wohnfläche		45,888
Dachgeschoss		
Wohnfläche		
	Kind / Studio	26,552
	Flur	0,308
Summe Wohnfläche		26,860
Gesamtsumme		126,694

technische Änderungen vorbehalten

14.11.2018

Typ C 5,43

KREFELD - LEIDENER STRASSE

HAUSTYP C - MITTE

BRUTTORAUMINHALT

Bereich	Bezeichnung	Funktion	Nr	Abmessungen	Rauminhalt [m³]
a = überdeckt und allseitig in voller Höhe umschlossen					
		Kellergeschoss	1	10.900*3.030*5.430	179,337
				Summe	179,337
		Erdgeschoss	1	10.930*2.890*5.430	171,521
				Summe	171,521
		Obergeschoss	1	10.930*2.890*5.430	171,521
				Summe	171,521
		Dachgeschoss	1	0.5* (0.081+4.536)*5.465*5.430	68,505
			2	0.5* (4.536+0.081)*5.465*5.430	68,505
				Summe	137,010
	Summe a				

Summe

Gesamtsumme

	Bereich			
	a	b	c	gesamt
Rauminhalt [m³]	659,389	0,000	0,000	

technische Änderungen vorbehalten

14.11.2018

Typ C 5,43

