


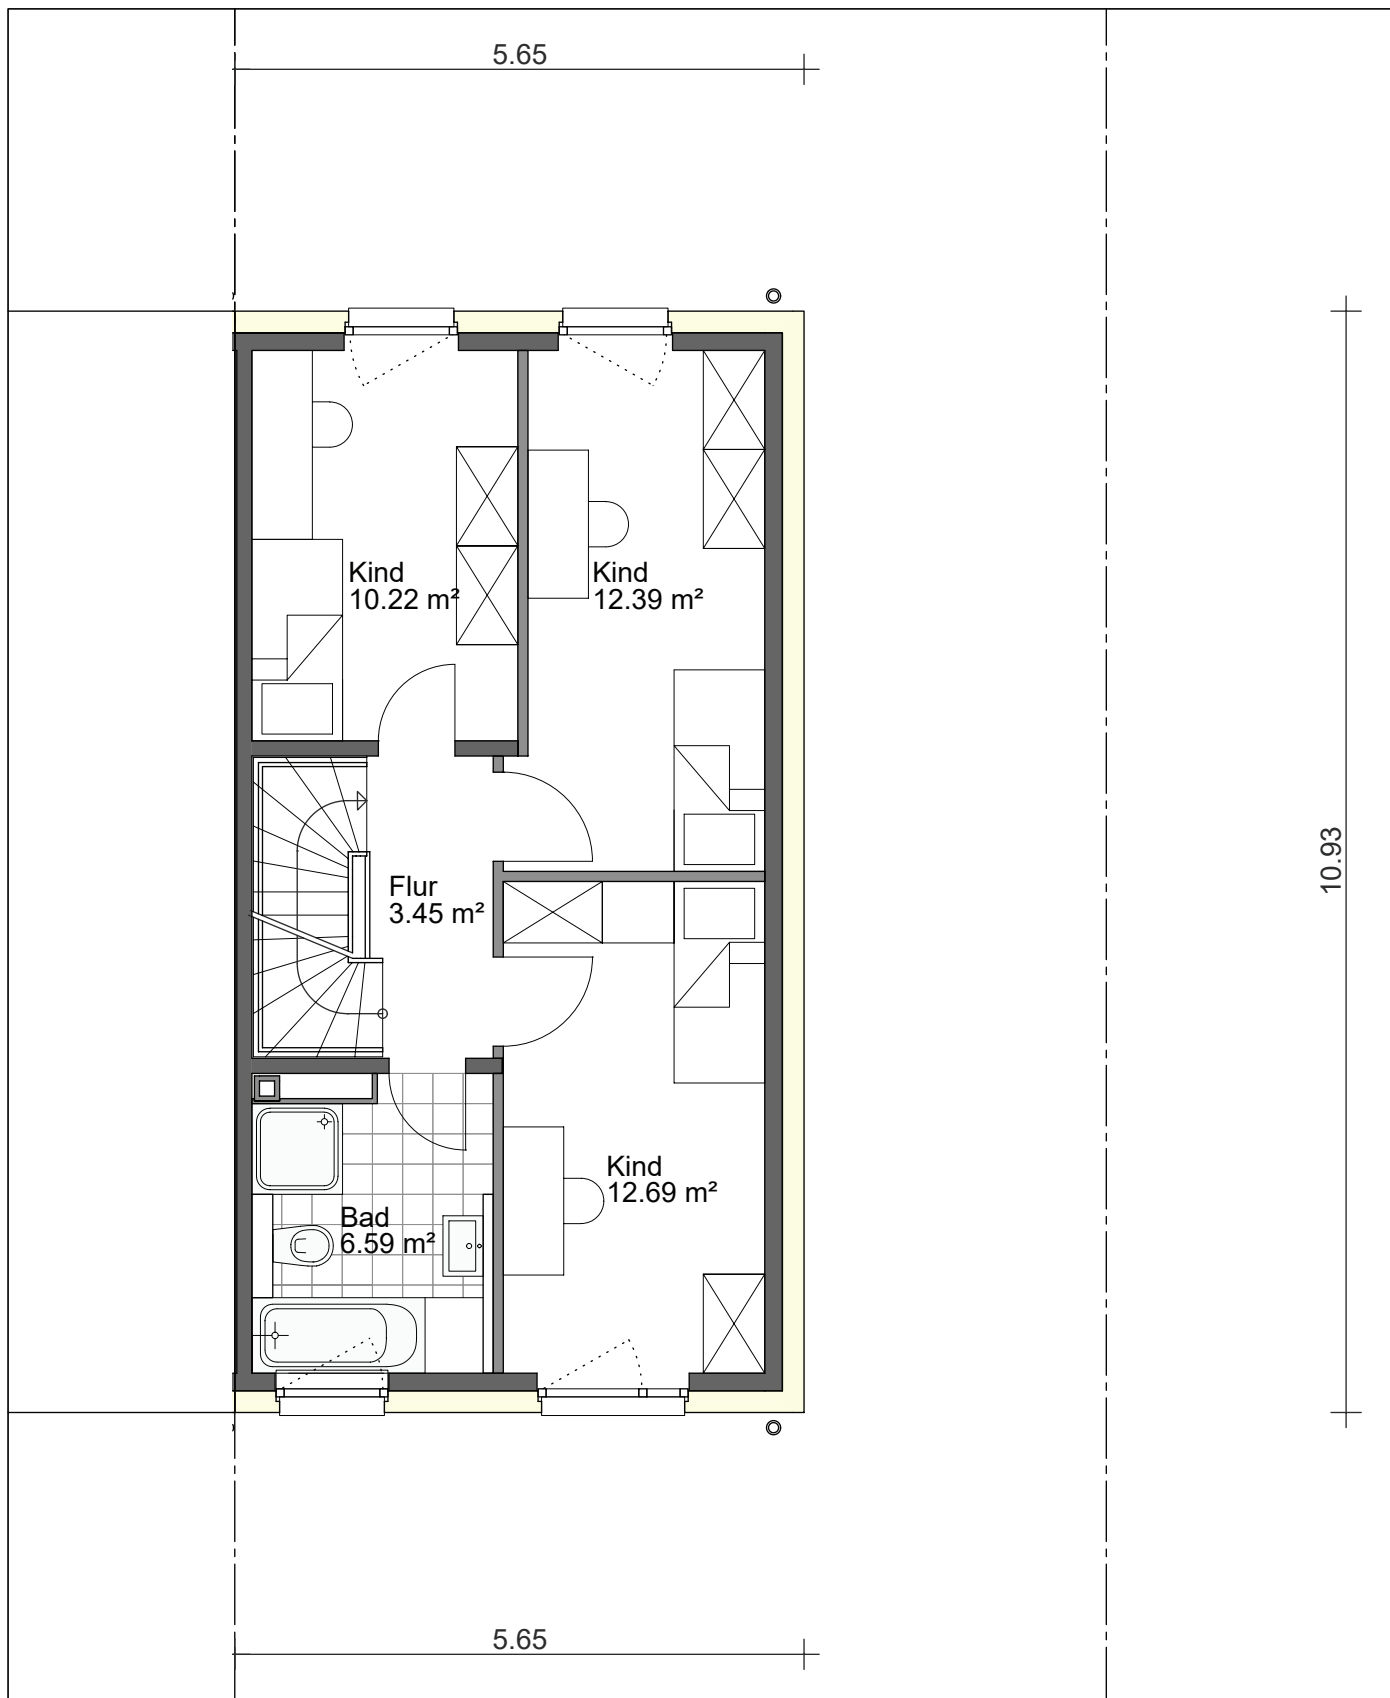

technische Änderungen vorbehalten

28.11.2018


Typ C 5,65

1:75

KREFELD - LEIDENER STRASSE

HAUSTYP C - RECHTS

DACHGESCHOSS ALTERNATIV

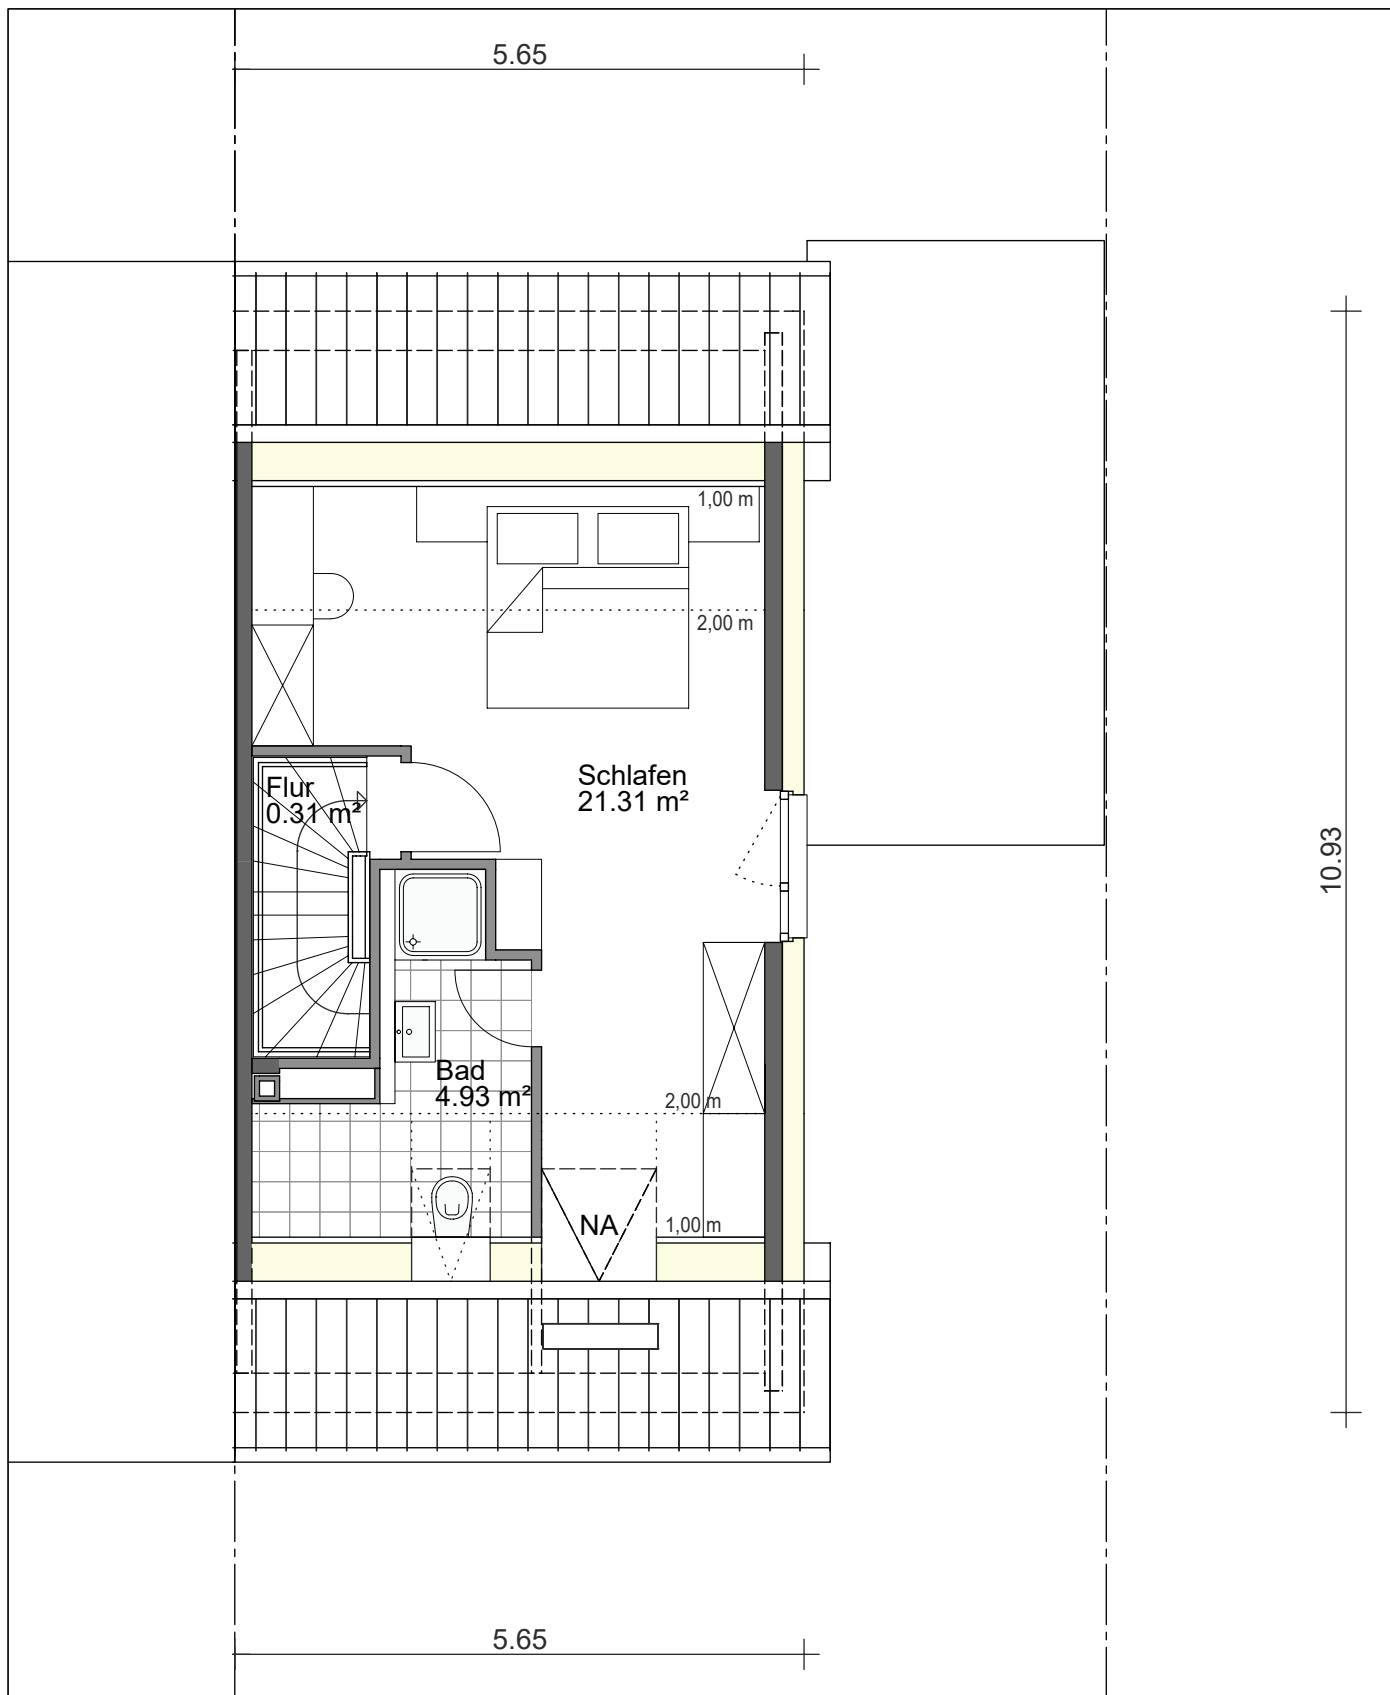

technische Änderungen vorbehalten

28.11.2018

Typ C 5,65

1:75