


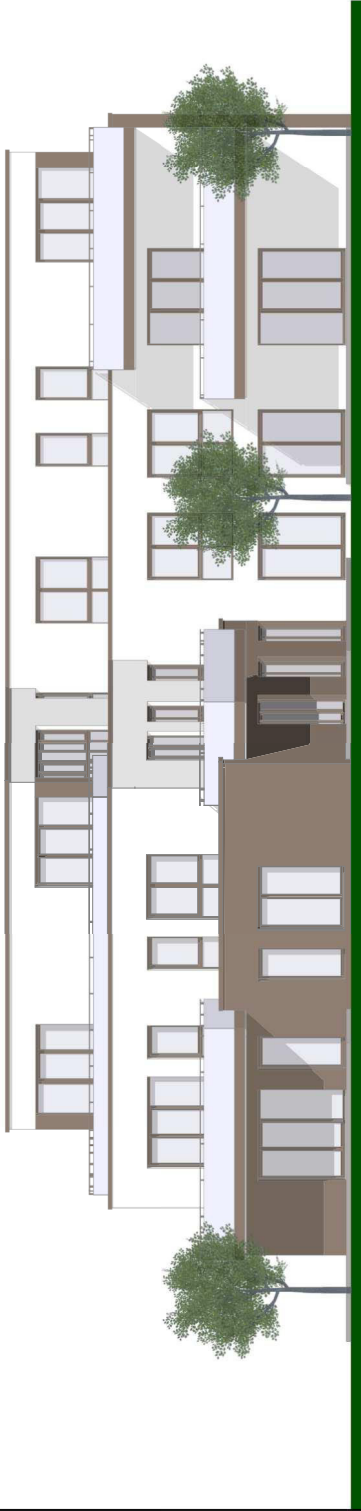

Gartenansicht



Gartenansicht

 VERBODEN NOVAFORM DEUTSCHLAND GMBH	Noviform GmbH Werfstr. 16 40546 Düsseldorf	ARCHITECT Architekt Büro, Erdgeschoss, Aachenstr. 40/41/43 47833 Krefeld	PHASE Entwurf	AUSBAU 42,00	3/2014 03.12.2020
	Neubau eines Mehrfamilienhauses Mathias-Claudius-Str., Ratingen-Lindorf	PROJEKTLEITER Gartenansichten	0000	0000	