

Ansicht Matthias-Claudius Strasse




Ansicht Tiefenbroicher Strasse

	PROJECT Neubau eines Mehrfamilienhauses Matthias-Claudius-Str., Ramminger-Lindorf			DATE 03.12.2020	SHEET Strassenansichten 7



Gartenansicht

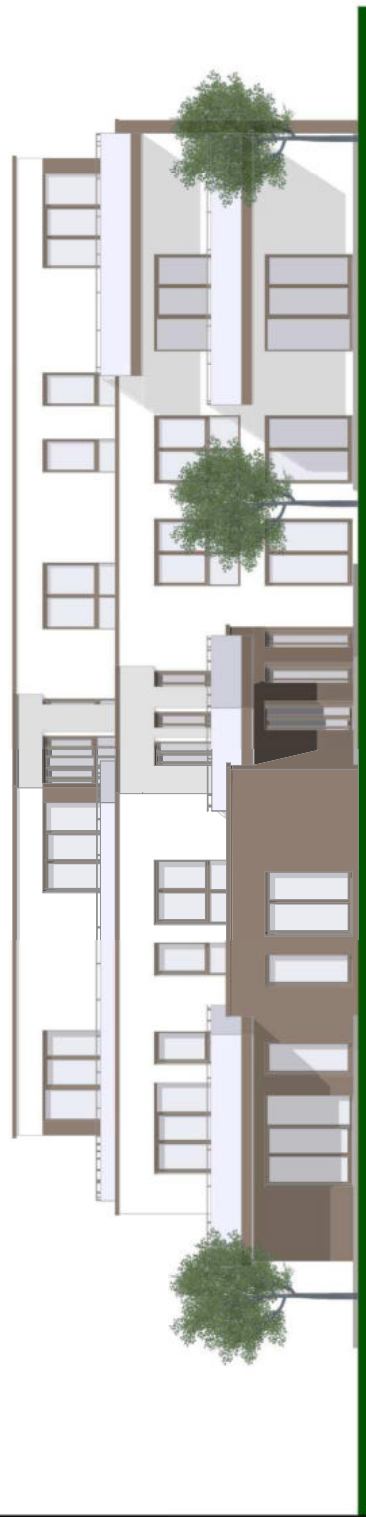

Gartenansicht





Tiefenbroicher Straße





Übersicht

M. 1:1000

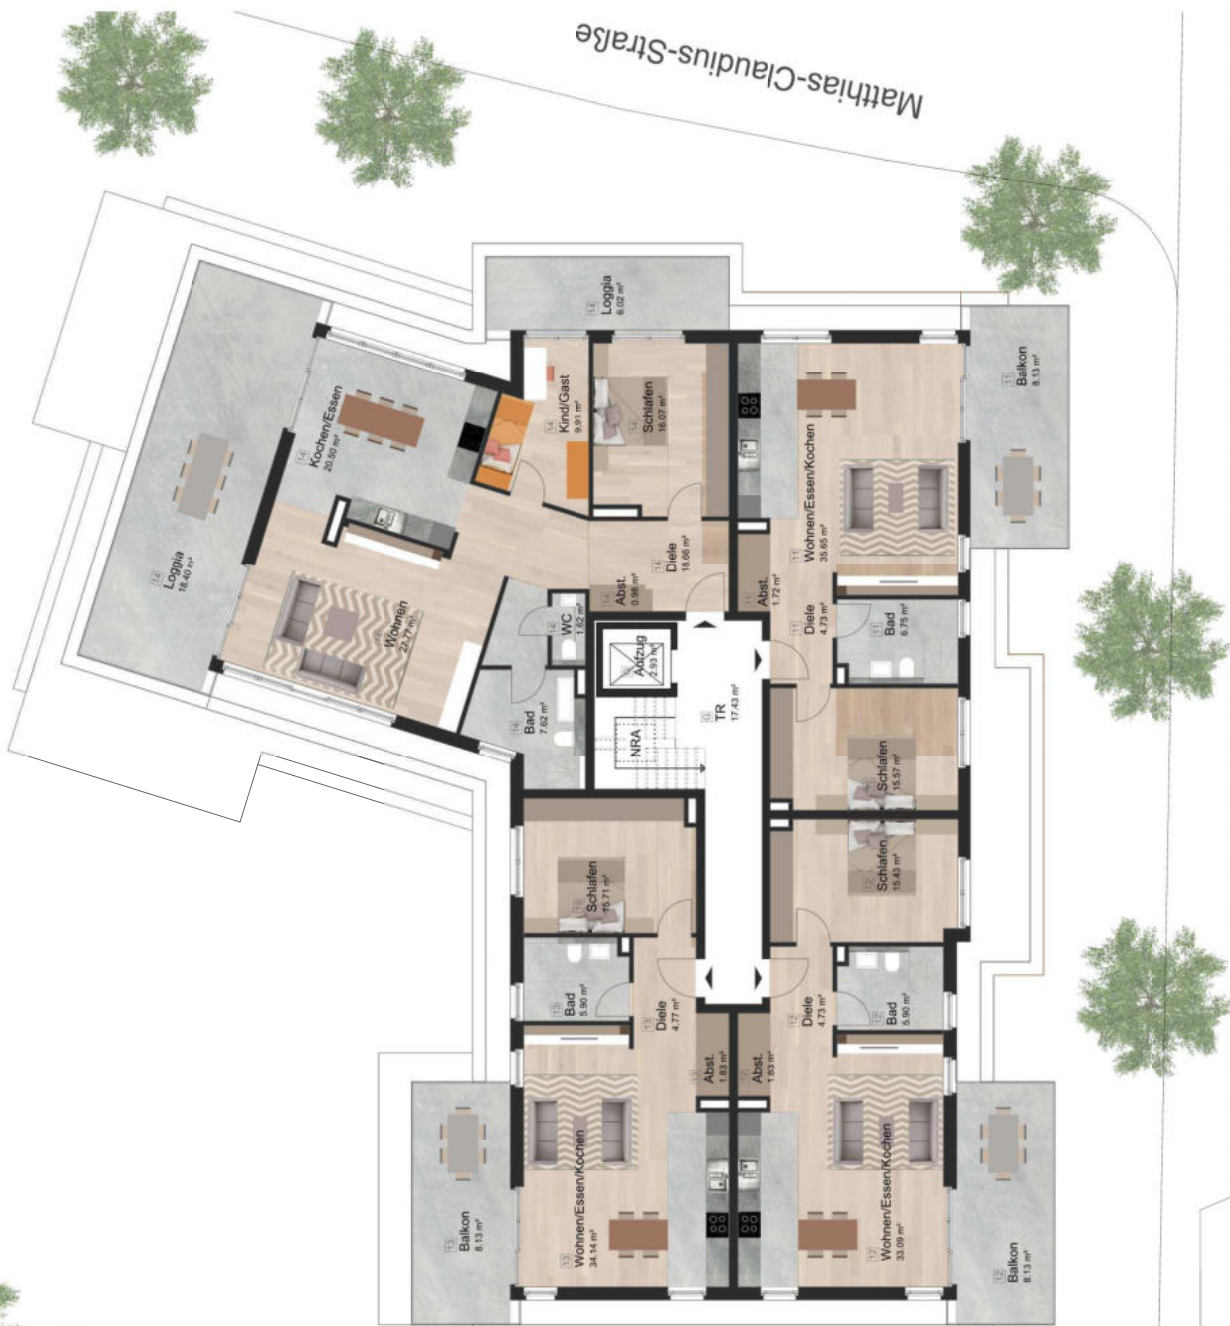

Tiefenbroicher Straße

	ARCHITECT: Novatum Deutschland GmbH Wertheim, 16 40548 Düsseldorf	ARCHITECT: Novatum Am Baumhof 31 47533 Krefeld	PHASE: Entwurf DATE: 03.12.2020	PROJECT: Stieflgeschoss	SHEET: 6
	PROJECT: Neubau eines Mehrfamilienhauses Matthias-Claudius-Str., Ratingen-Linfort	PROJECT: Stieflgeschoss	DATE: 03.12.2020	SHEET: 6	

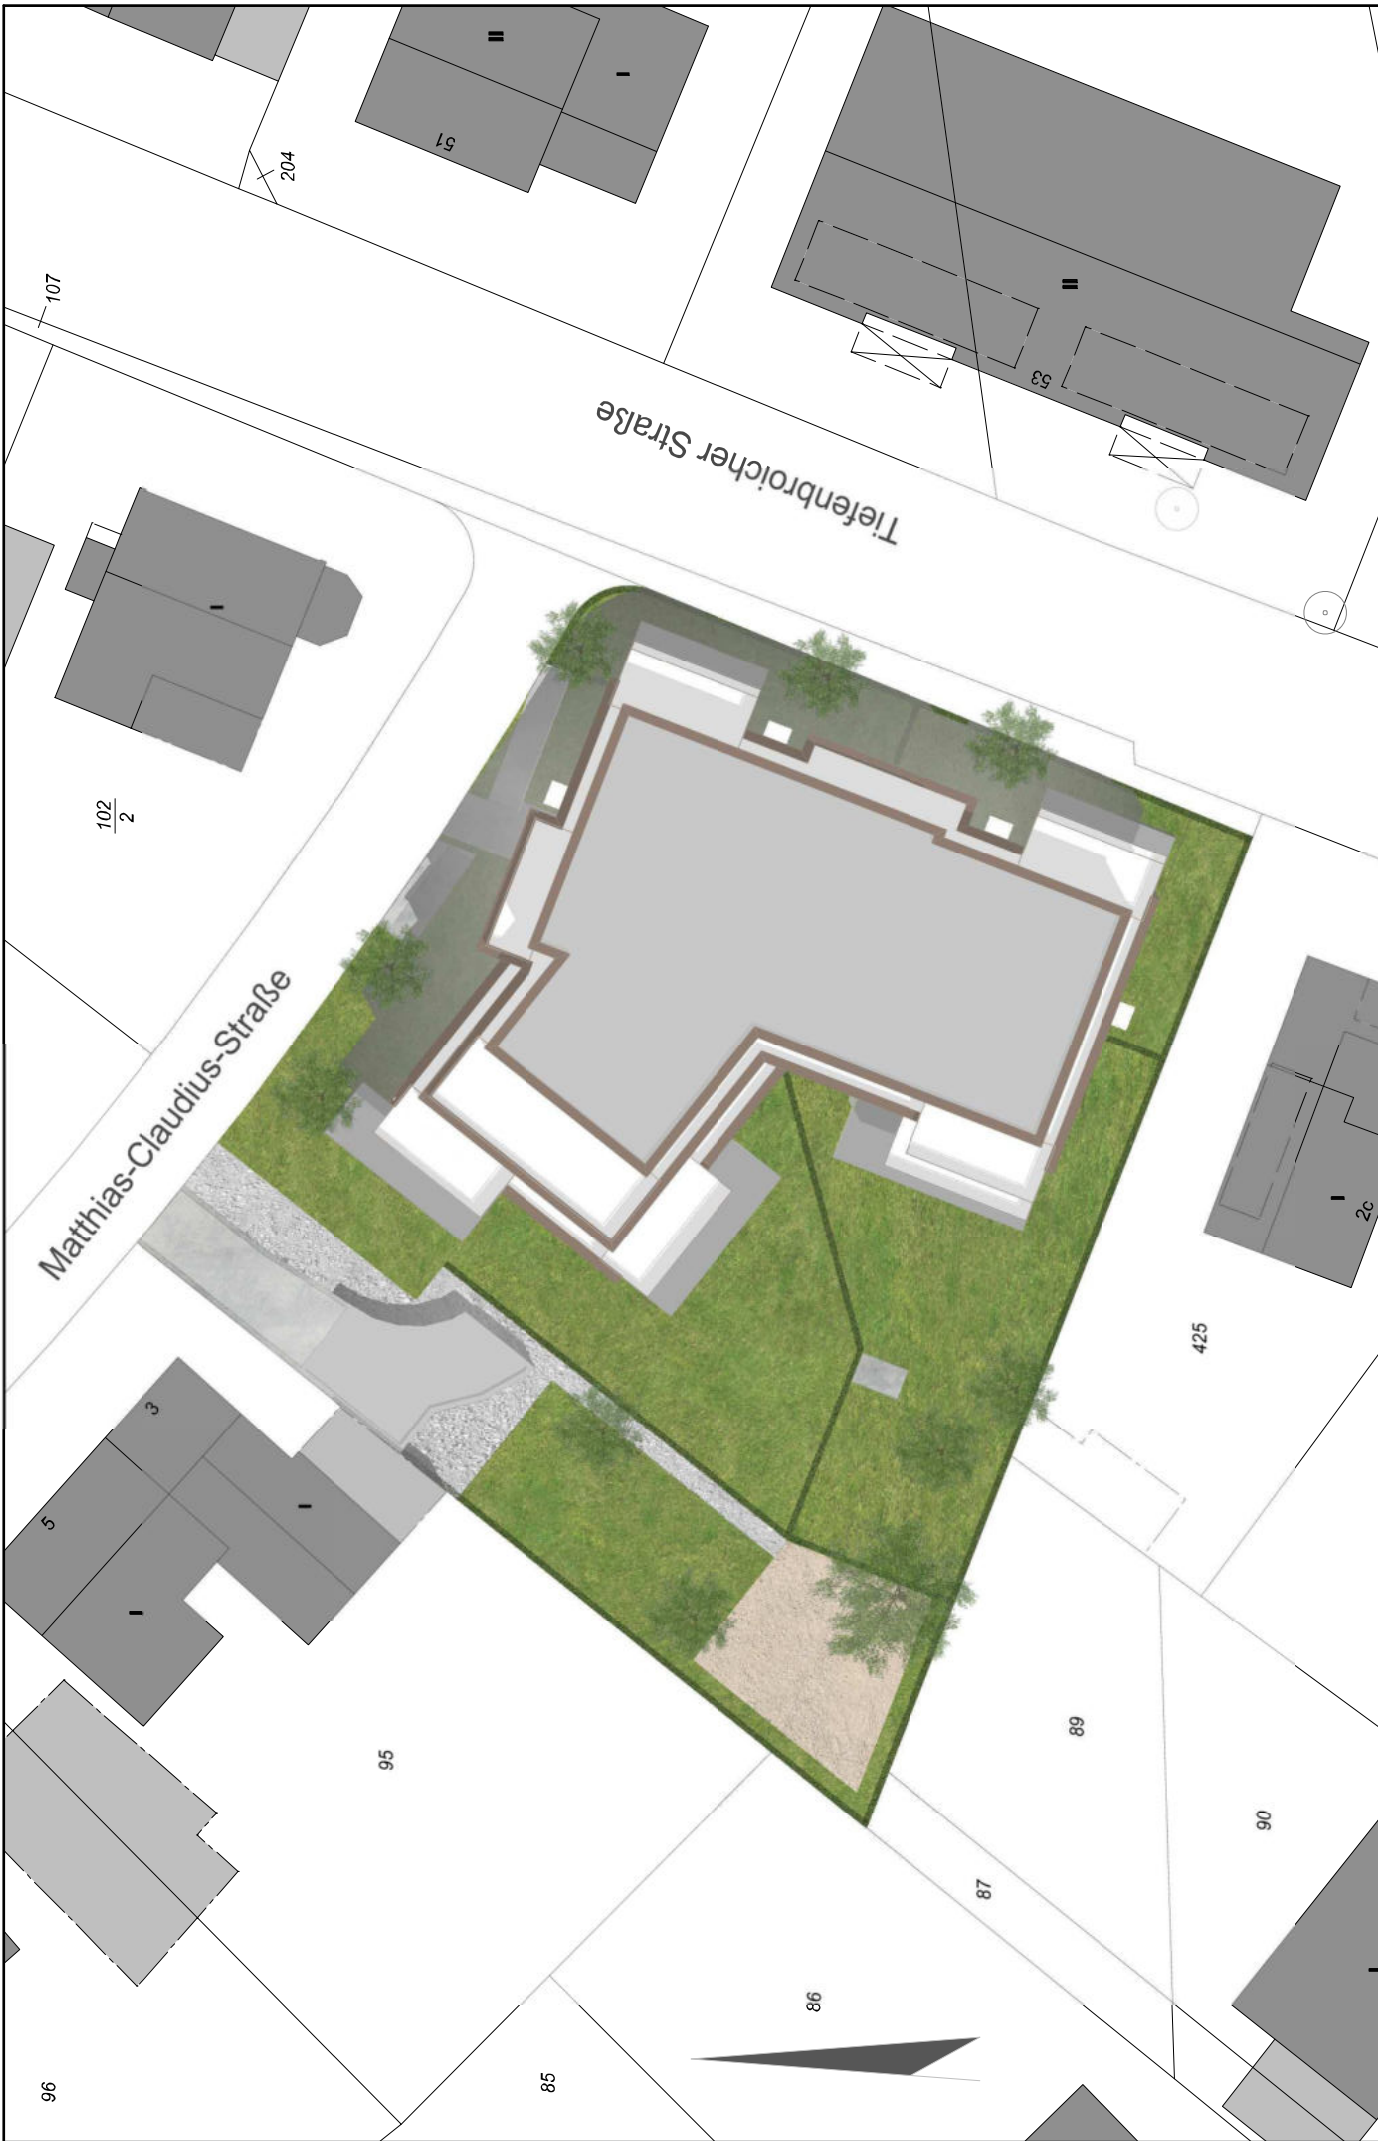

ANWISCHNEHNER:  NOVA-CORAM PROJEKT: Neubau eines Mehrfamilienhauses Matthias-Claudius-Str., Ratingen-Linnort	ARCHITECT: Novafarm Deutschland GmbH Werlstr. 16 40549 Düsseldorf	ARCHITECT: Andreas Hanke, Dipl.-Ing., Architekt AKWV Am Baumhof 31 47639 Krefeld	PHASE: Entwurf	AUSSCHNITT:
			DWG: 42,04	M.: -
DARSTELLUNG: Lageplan			DATUM: 03.12.2020	1