


Schnitt Matthias-Claudius-Str.

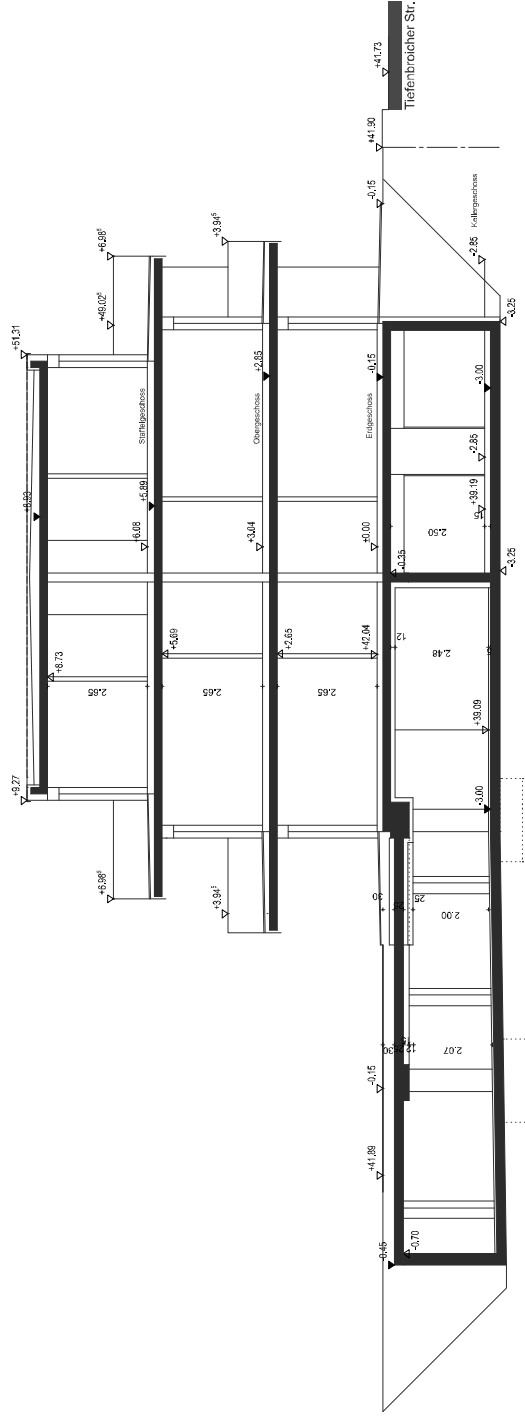

Schnitt Tiefenbroicher Str.

	NOVAFORM DEUTSCHLAND GMBH Werfstr. 16 40546 Düsseldorf		ANTRAGSTELLE 03.12.2020	ARCHITECT K.
	NEUBAU EINES MEHRFAMILIENHAUSES Matthias-Claudius-Str., Ratingen-Linhorst		PHASE 02	ENTWURF 04.12.2020
	REGIERUNG Düsseldorf		DATUM 03.12.2020	SKIZZE K.